


1:150

1. Zakres napraw rur spustowych:
 - R1, R4 – wymiana kolank na poziomie gzymsu pod oknami na 2. piętrze (odcinek o długości ok. 2 m na każdej rurze).
 - R2, R3, R20 – wymiana całych rur, zabezpieczenie antykorozyjne istniejących mocowań rury spustowej.
 - R6, R7 – wymiana całych rur, zabezpieczenie antykorozyjne istniejących
 - R8 – wymiana całej rury spustowej ze zmianą połączenia (na rysunku nowe połączenie rury).
 - R15 – wymiana dolnego odcinka rury o długości ok. 3 m.
 - R10, R15, R17 i R18 – wymiana dolnego odcinka rury o długości ok. 2 m na każdej rurze.
2. Zakres napraw rynien:
 - wymiana rynien i obróbek akopowych wzdłuż części okapu dachu płaskiego – patrz rys. nr PB-08.
3. Zakres napraw obróbek blacharskich szczytów – patrz rys. nr PB-03 do PB-05.
Wymiana obróbek murków atykowych – PB-08.
4. Zakres napraw odwodnienia tarasu i konserwacji balustrady – patrz rys. nr PB-9 do PB-11.

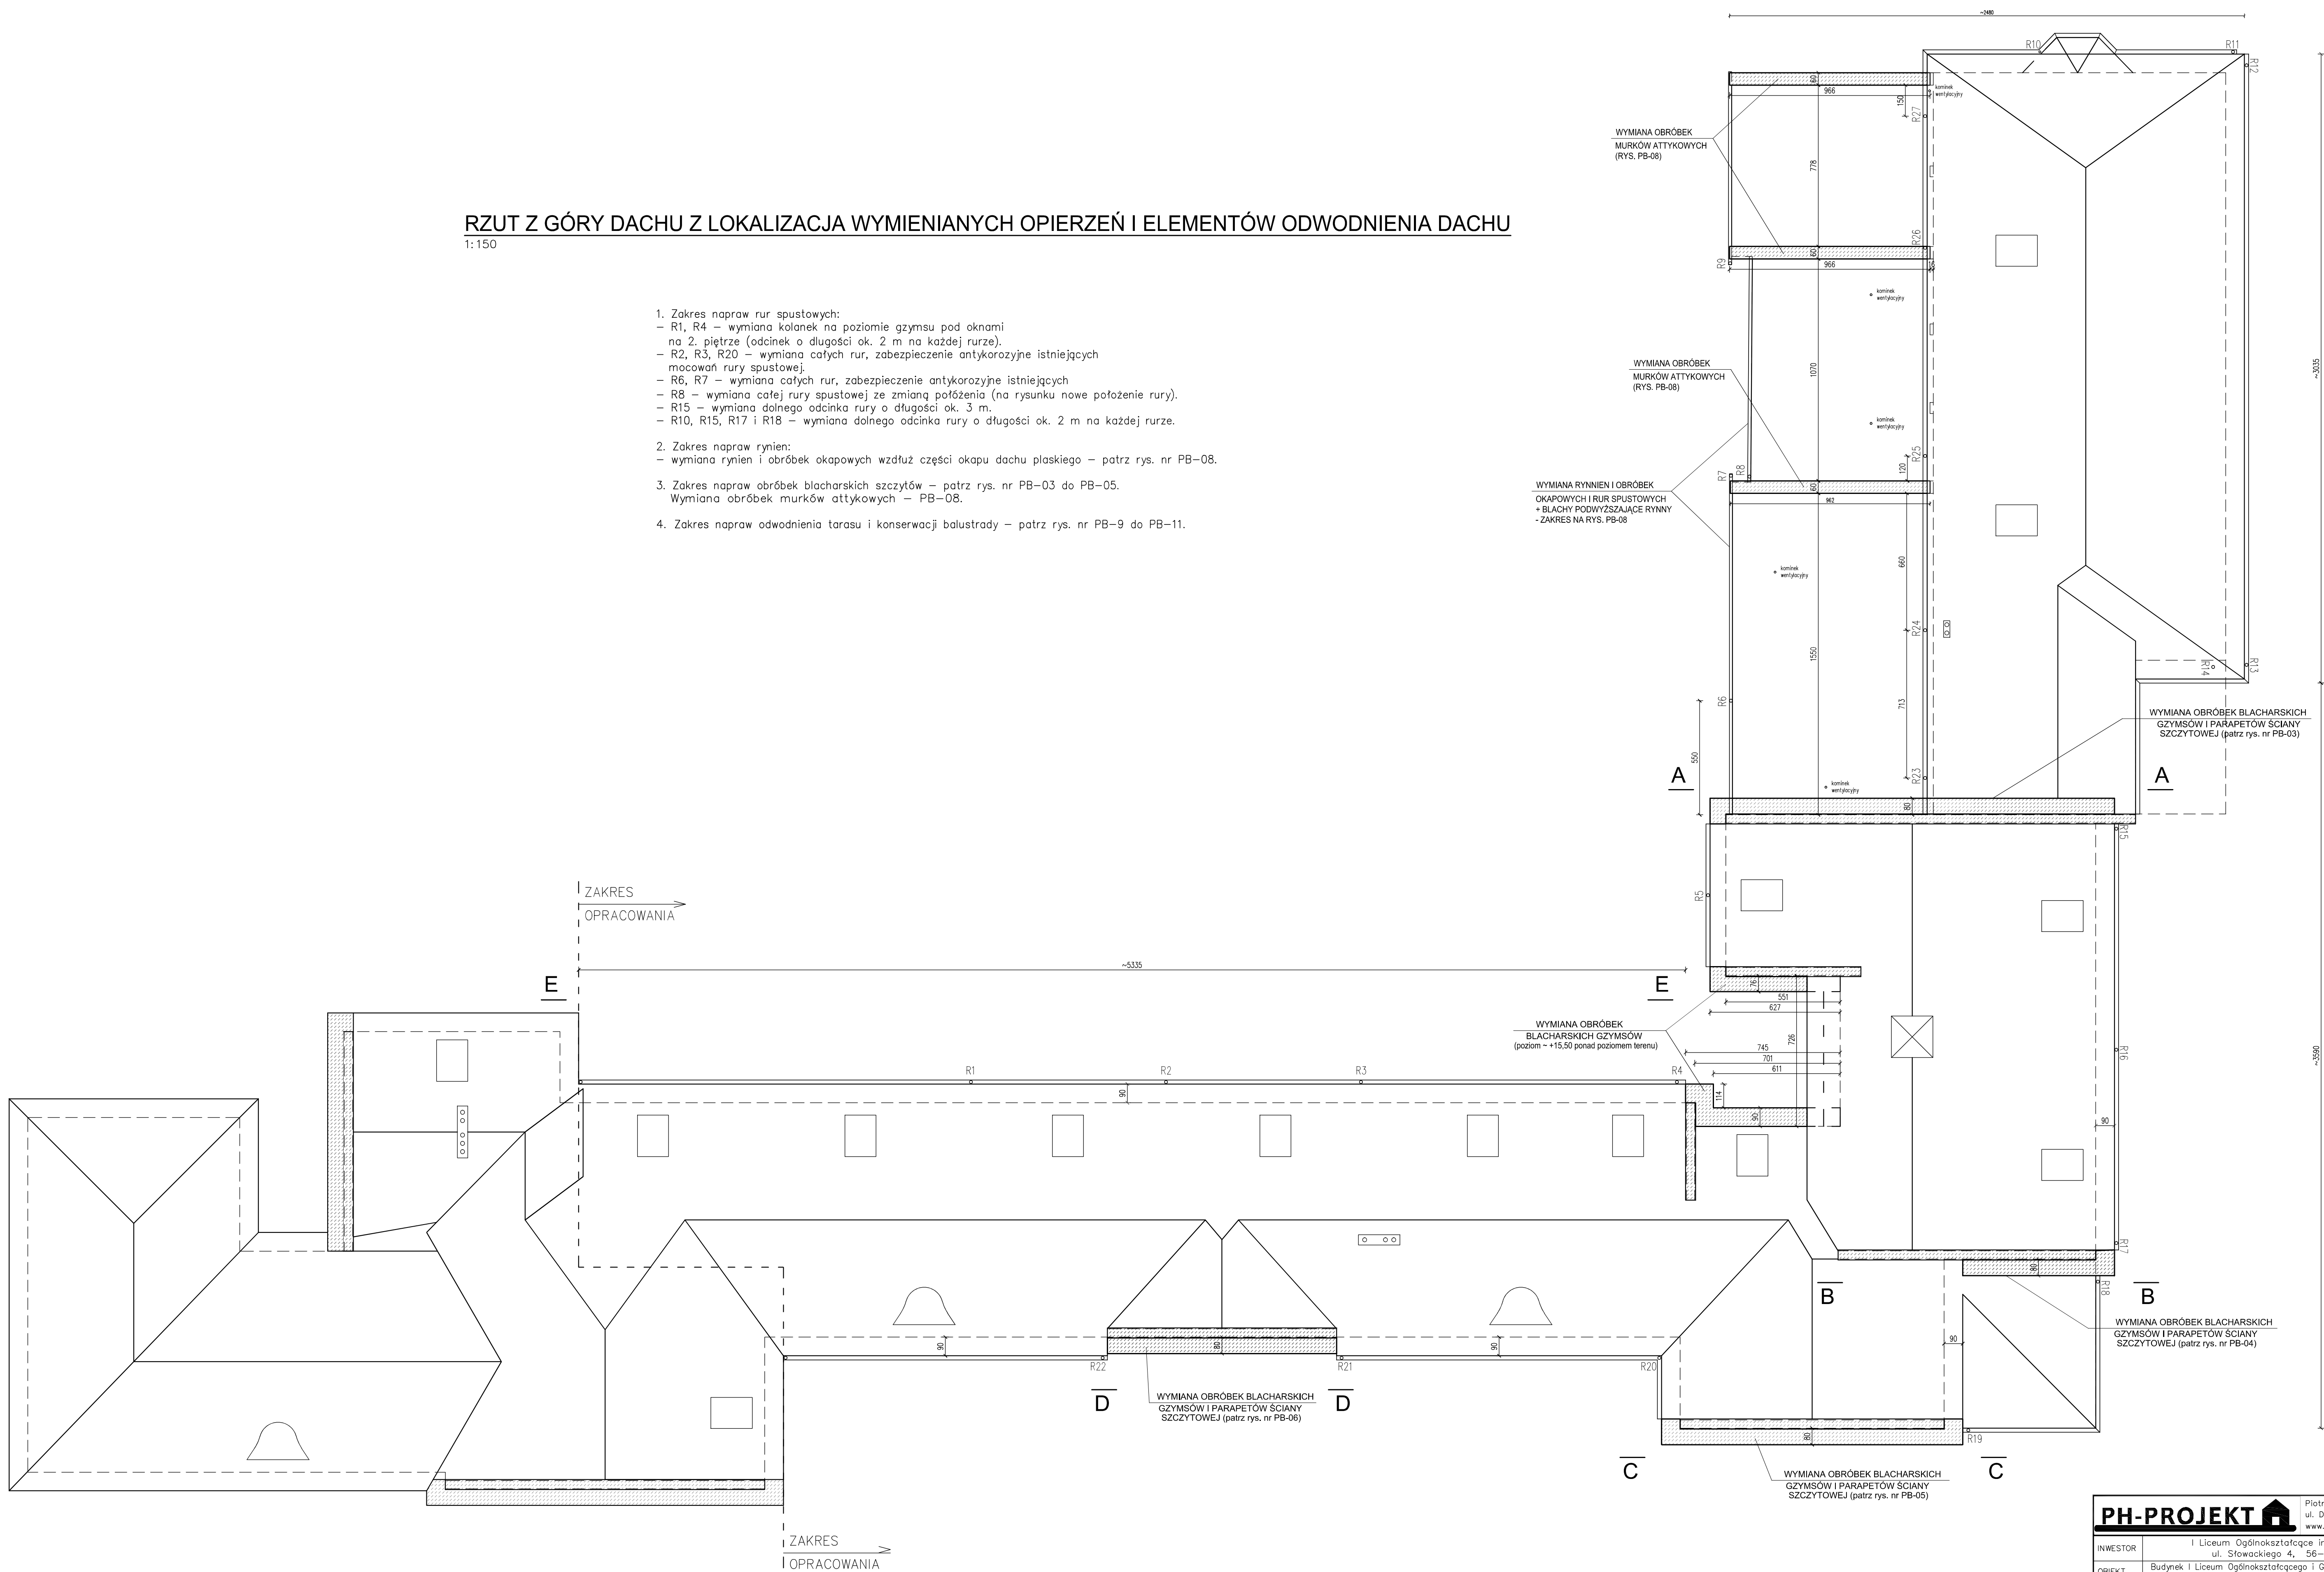

Uwagi:

- 1) Wszystkie wymiary podano w centymetrach.
- 2) Rysunek należy rozpatrywać łącznie z opisem technicznym.

PH-PROJEKT 		Piótr Hotała PH-PROJEKT ul. Dąmrota 41/2, 50-306 Wrocław www.ph-projekt.pl	
INWESTOR	I Liceum Ogólnokształcące im. Juliusza Słowackiego ul. Słowackiego 4, 56-400 Oleśnica		
OBIEKT	Budynek I Liceum Ogólnokształcącego i Gimnazjum nr 2, 56-400 Oleśnica, ul. Słowackiego 4 (działka nr 43/2, AM 61, Oleśnica)		
ZADANIE	KONSERWACJA BALUSTYRADI I NAPRAWA TARASU, NAPRAWA I WYMIANA USZKODZONYCH OPIERZEŃ, RYMNIEJ I RUR SPUSTOWYCH		
NAZWA RYSYNKU	RZUT DACHU Z LOKALIZACJĄ, WYMIENIA- NYCH OPIERZEŃ I ELEMENTÓW ODWODNIENIA		
STADIUM: PROJEKT BUDOWLANY	BRANŻA: ARCH./KONSTR.	NUMER UPRAWNIEN BUDOWLANYCH:	DATA: listopad 2014
PROJEKTANT ARCHITEKTURA	mgr inż. arch. Maksymilian Owczarek	29/09/DOIA	
SPRAWDZAJĄCY ARCHITEKTURA	mgr inż. arch. Iwona Miller	30/08/WFOIA	
PROJEKTANT KONSTRUKCJA	mgr inż. Piótr Hotała	156/DOŚ/09	
SPRAWDZAJĄCY KONSTRUKCJA	mgr inż. Szymon Hotała	199/DOŚ/09	
01/10/2014	NR RYS.	PB-02	NR SKALA: 1:150