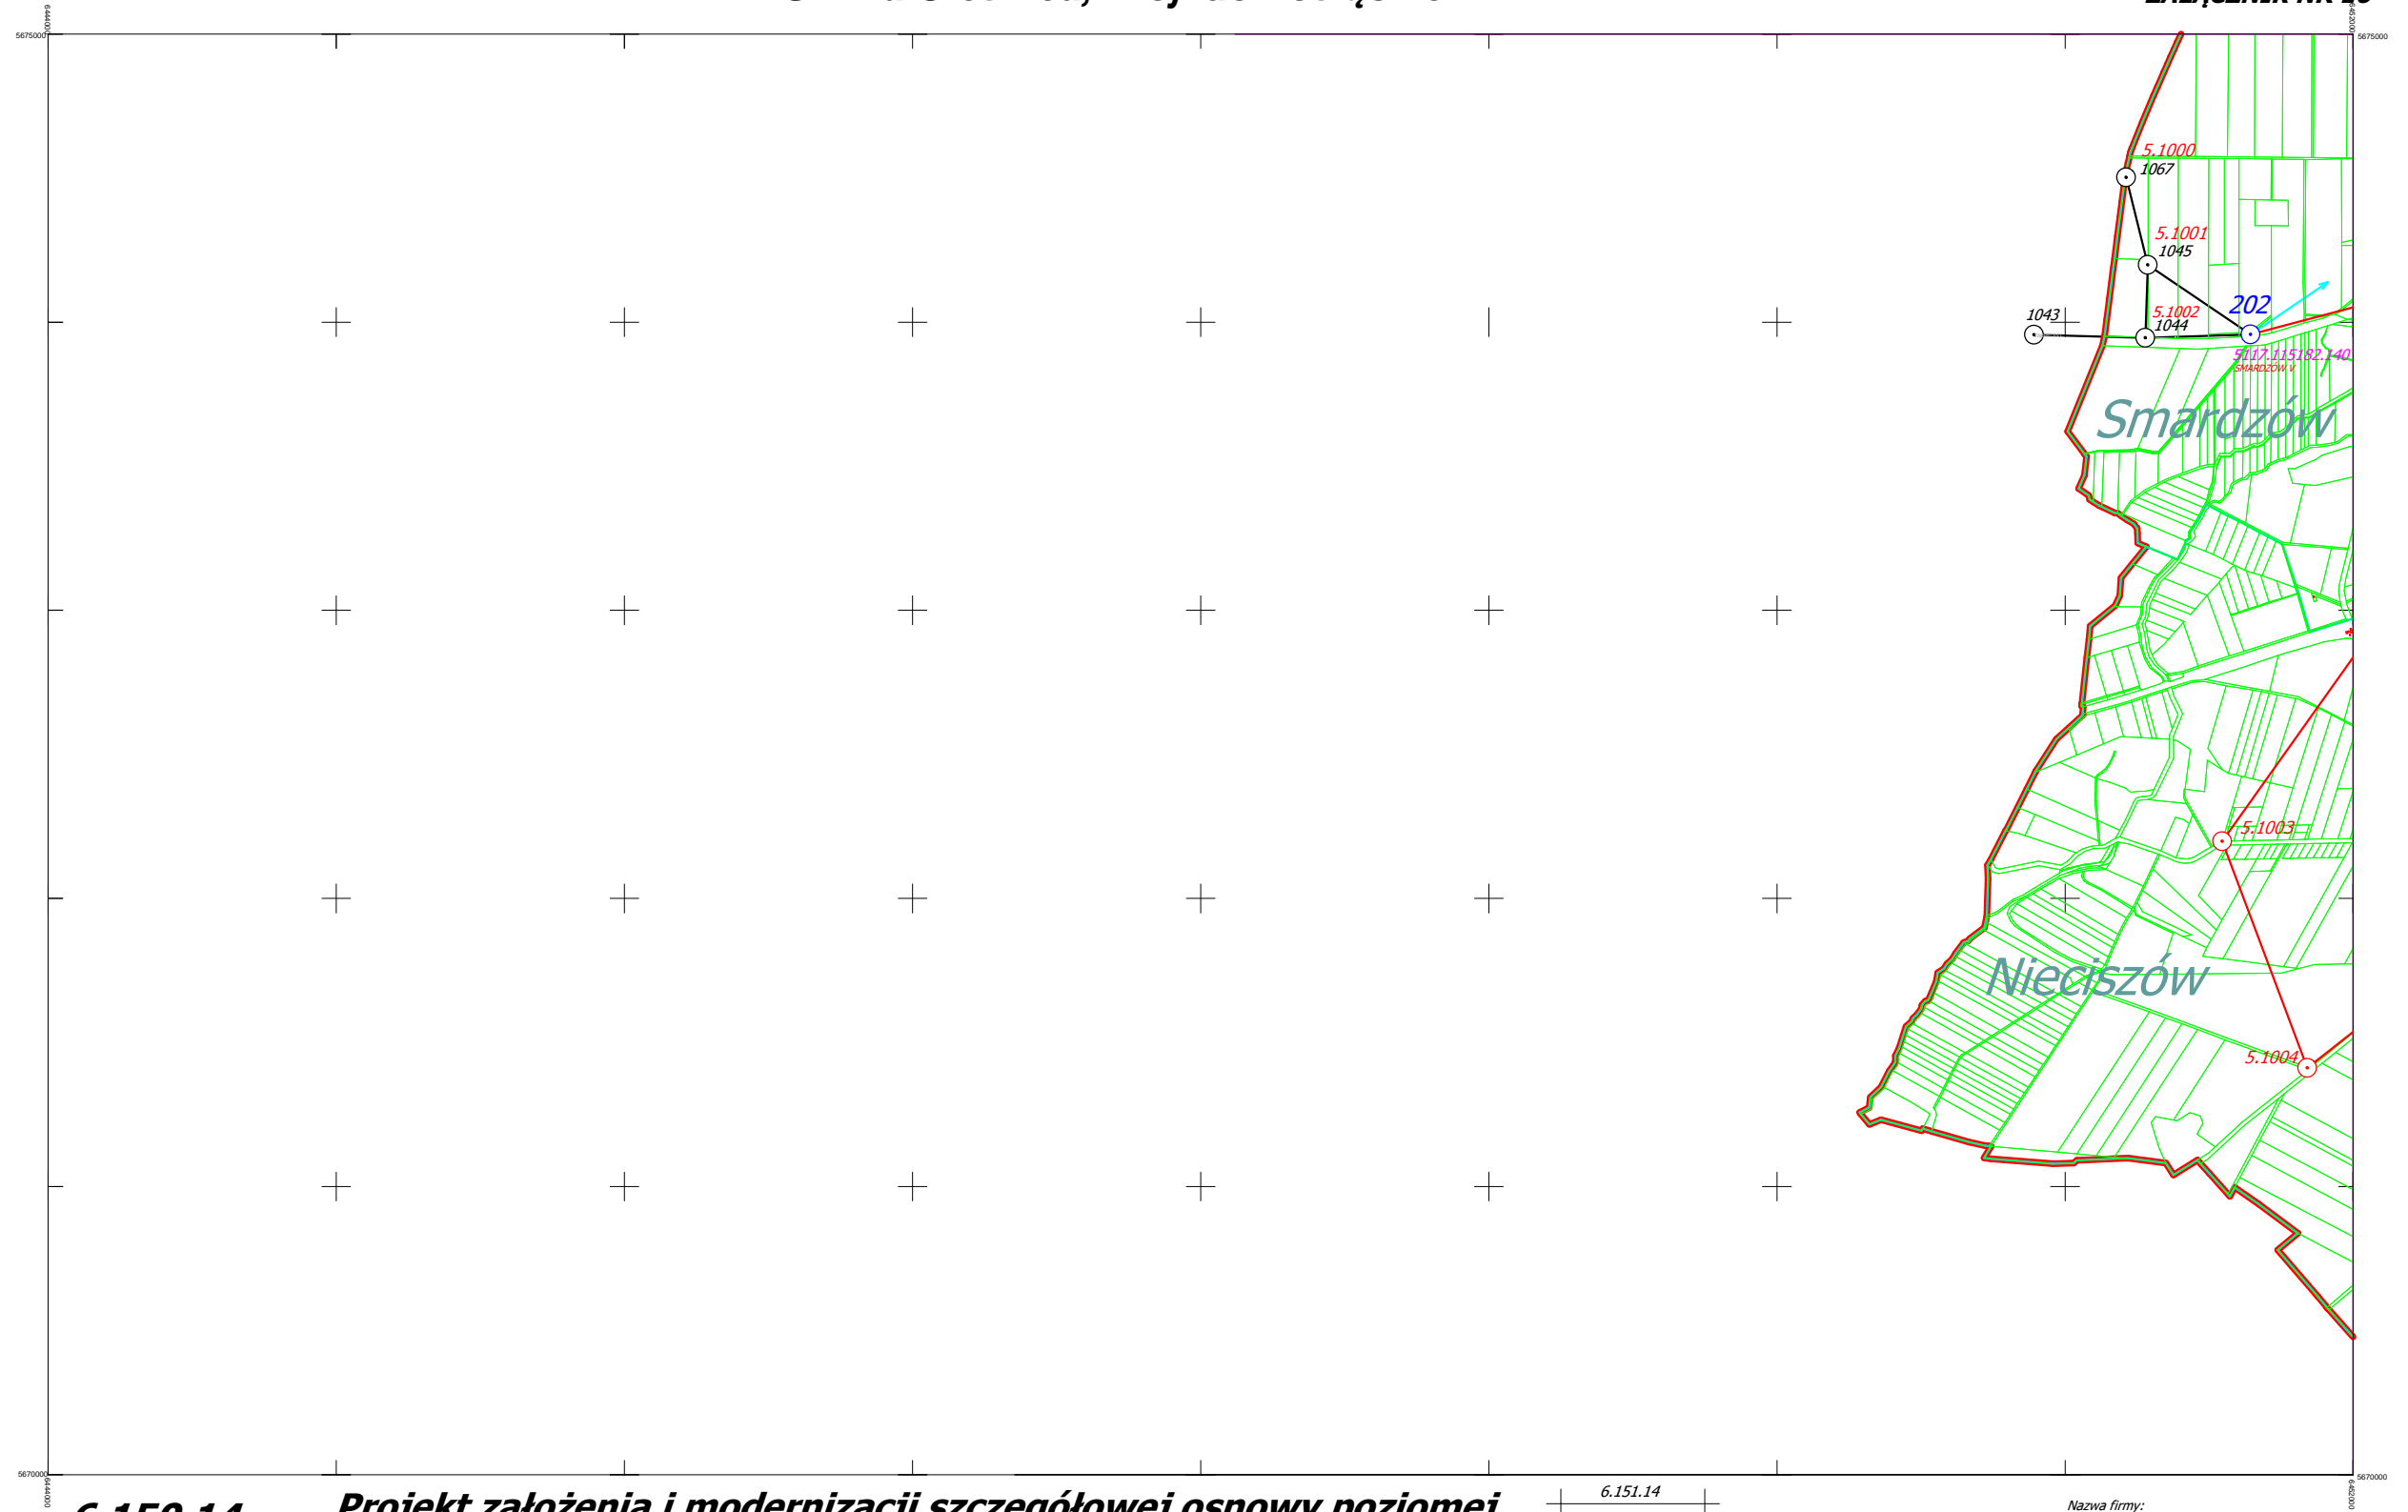


**ZAŁĄCZNIK NR 10**

**Projekt założenia i modernizacji szczegółowej osnowy poziomej**

<b>Obręby ewidencyjne:</b>	
<i>Smardzów</i>	
<i>Nieciszów</i>	

**ej**

A rectangle is shown with its four sides labeled with the value 6.151.14. The top and bottom sides are horizontal, and the left and right sides are vertical. The labels are placed outside the rectangle, centered along each side.

Nazwa firmy:  
BIURO GEODEZYJNO-PRAWNE  
I WYCENA NIERUCHOMOŚCI S.C.  
56-400 Oleśnica, Nieciszów 58d  
Geodeta uprawniony: mgr inż. Aldona Domagała  
Uprawnienia nr: 6750  
Oleśnica, 26 sierpnia 2013r.