



Gmina Oleśnica, woj. dolnośląskie

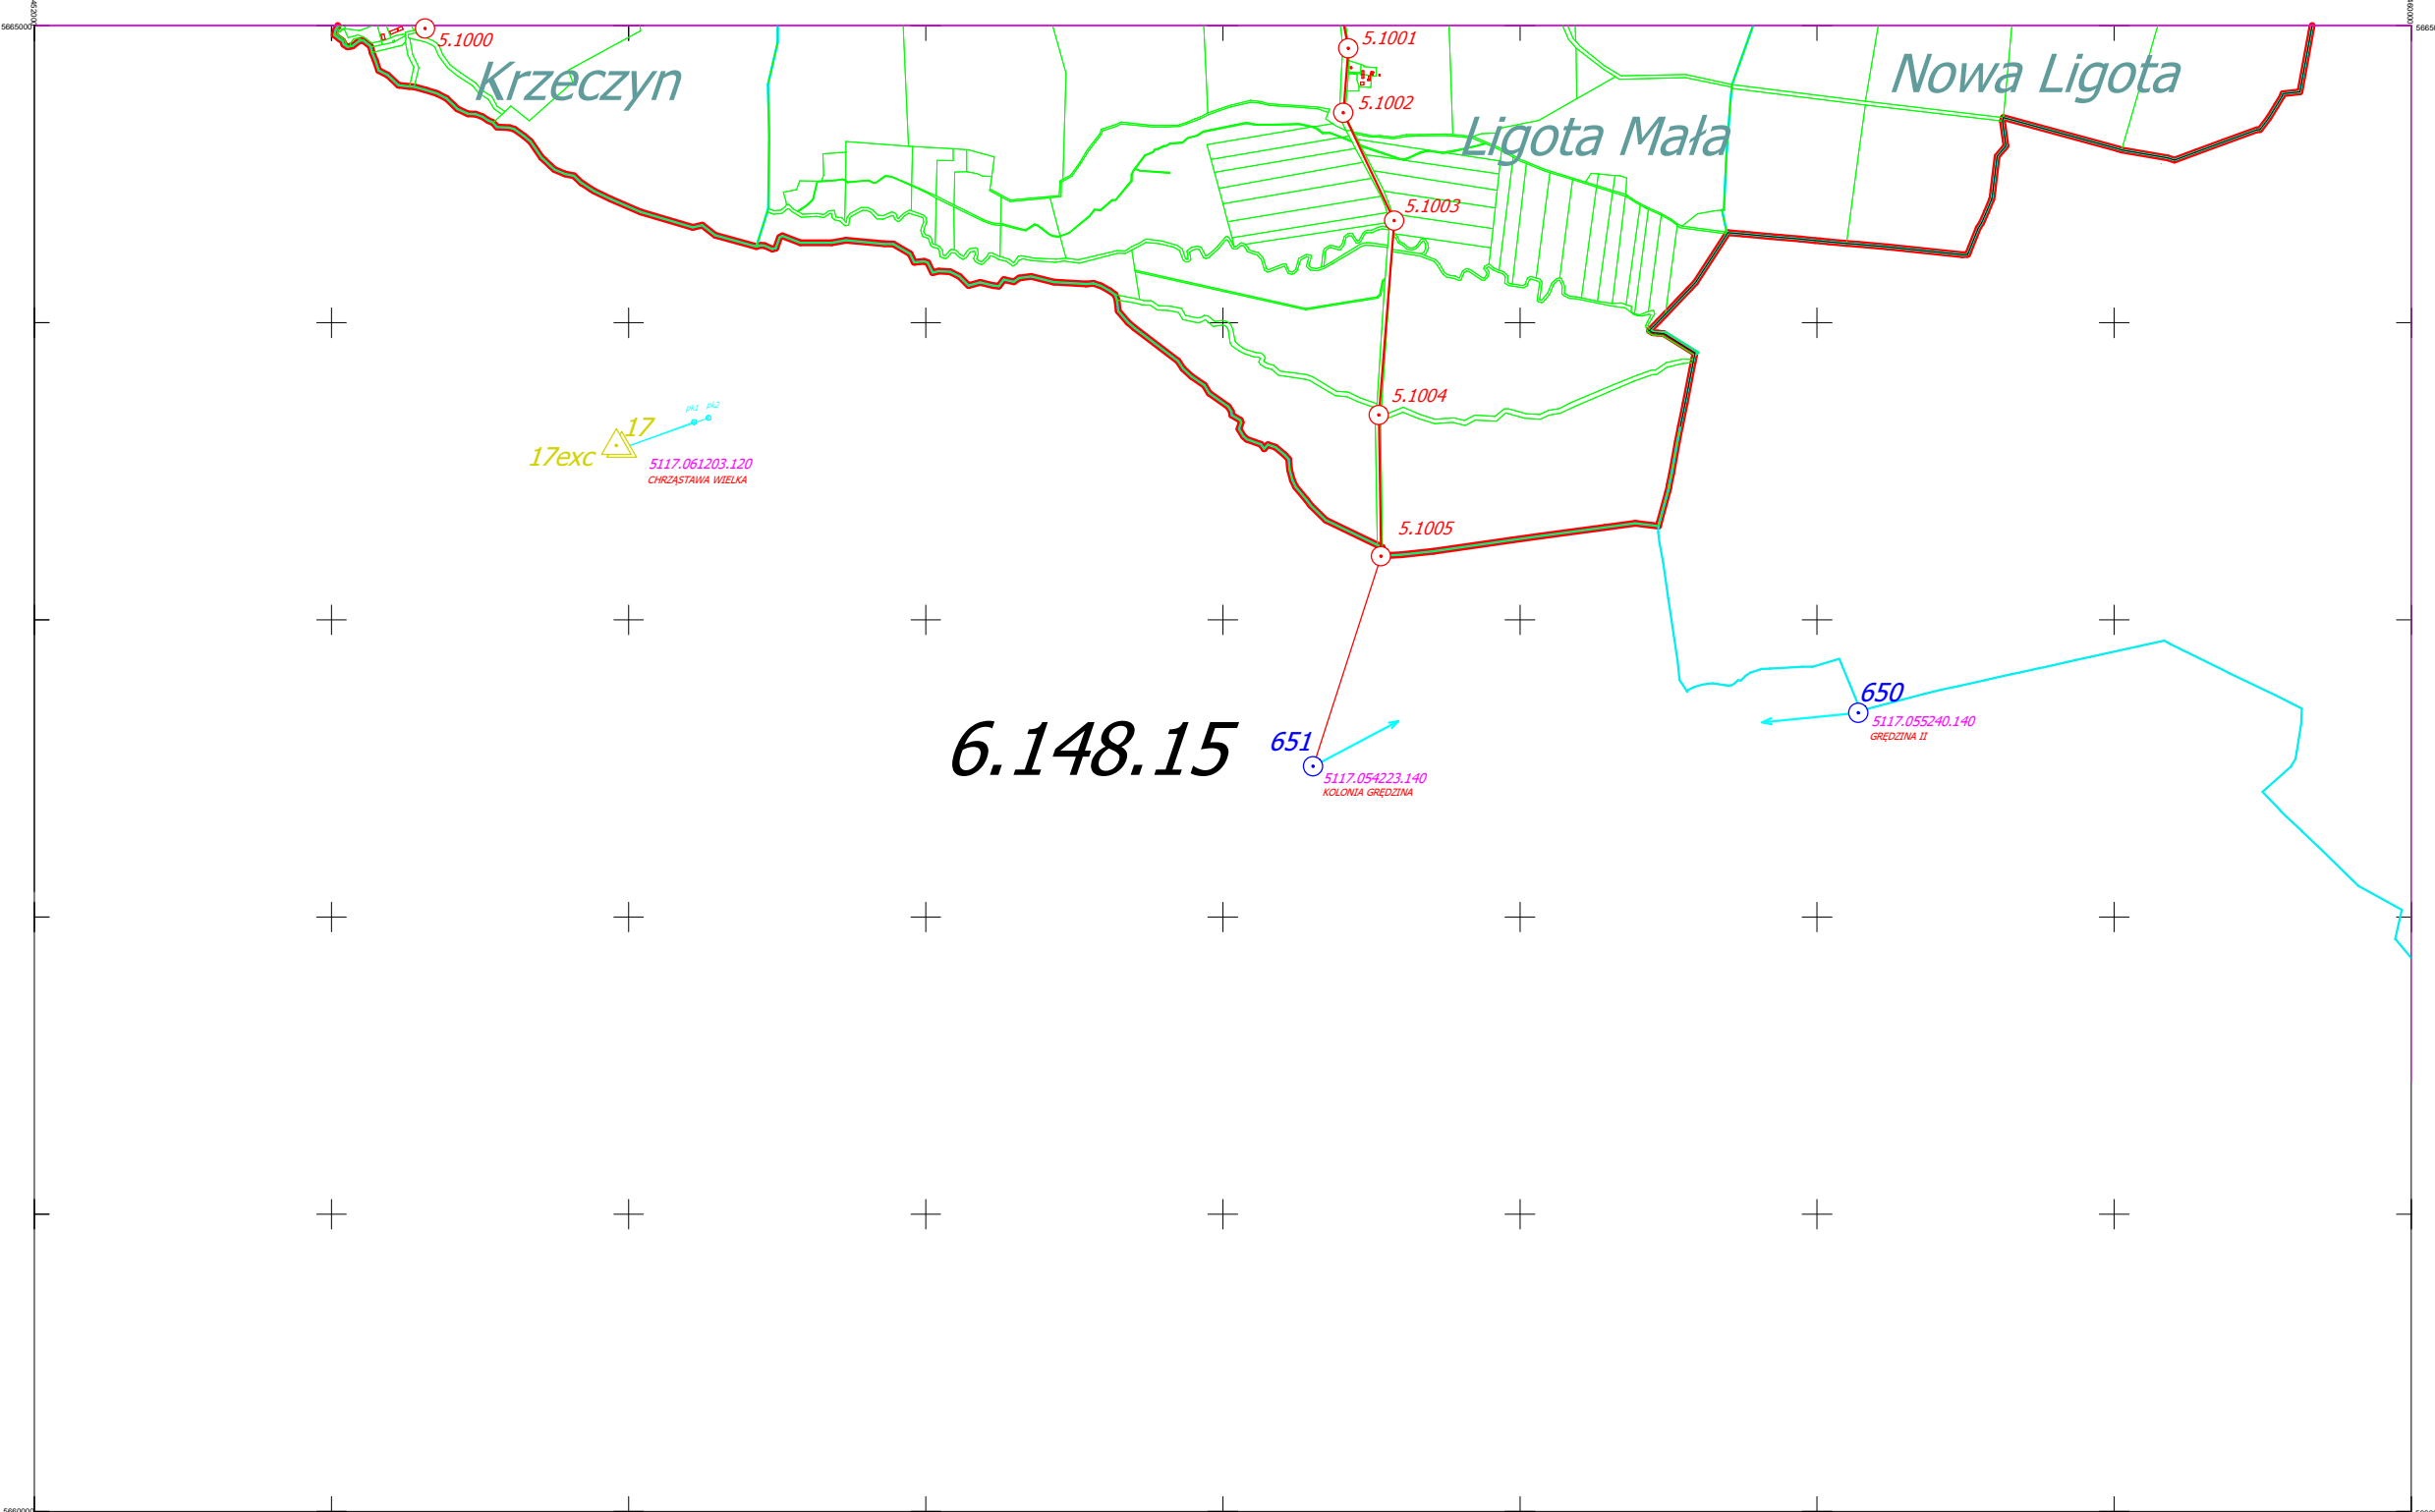

6.148.15
1:25000

Projekt założenia i modernizacji szczegółowej osnowy poziomej

Obręby ewidencyjne:	
Krzeczyn	
Ligota Mała	
Nowa Ligota	

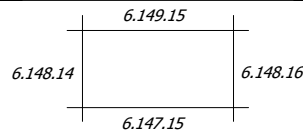

Nazwa firmy:
BIURO GEODEZYJNO-PRAWNE
I WYCENA NIERUCHOMOŚCI S.C.
56-400 Oleśnica, Nieciszów 58d
Geodeta uprawniony: mgr inż. Aldona Domagała
Uprawnienia nr: 6750
Oleśnica, 26 sierpnia 2013r.