


Załącznik graficzny do wykazu

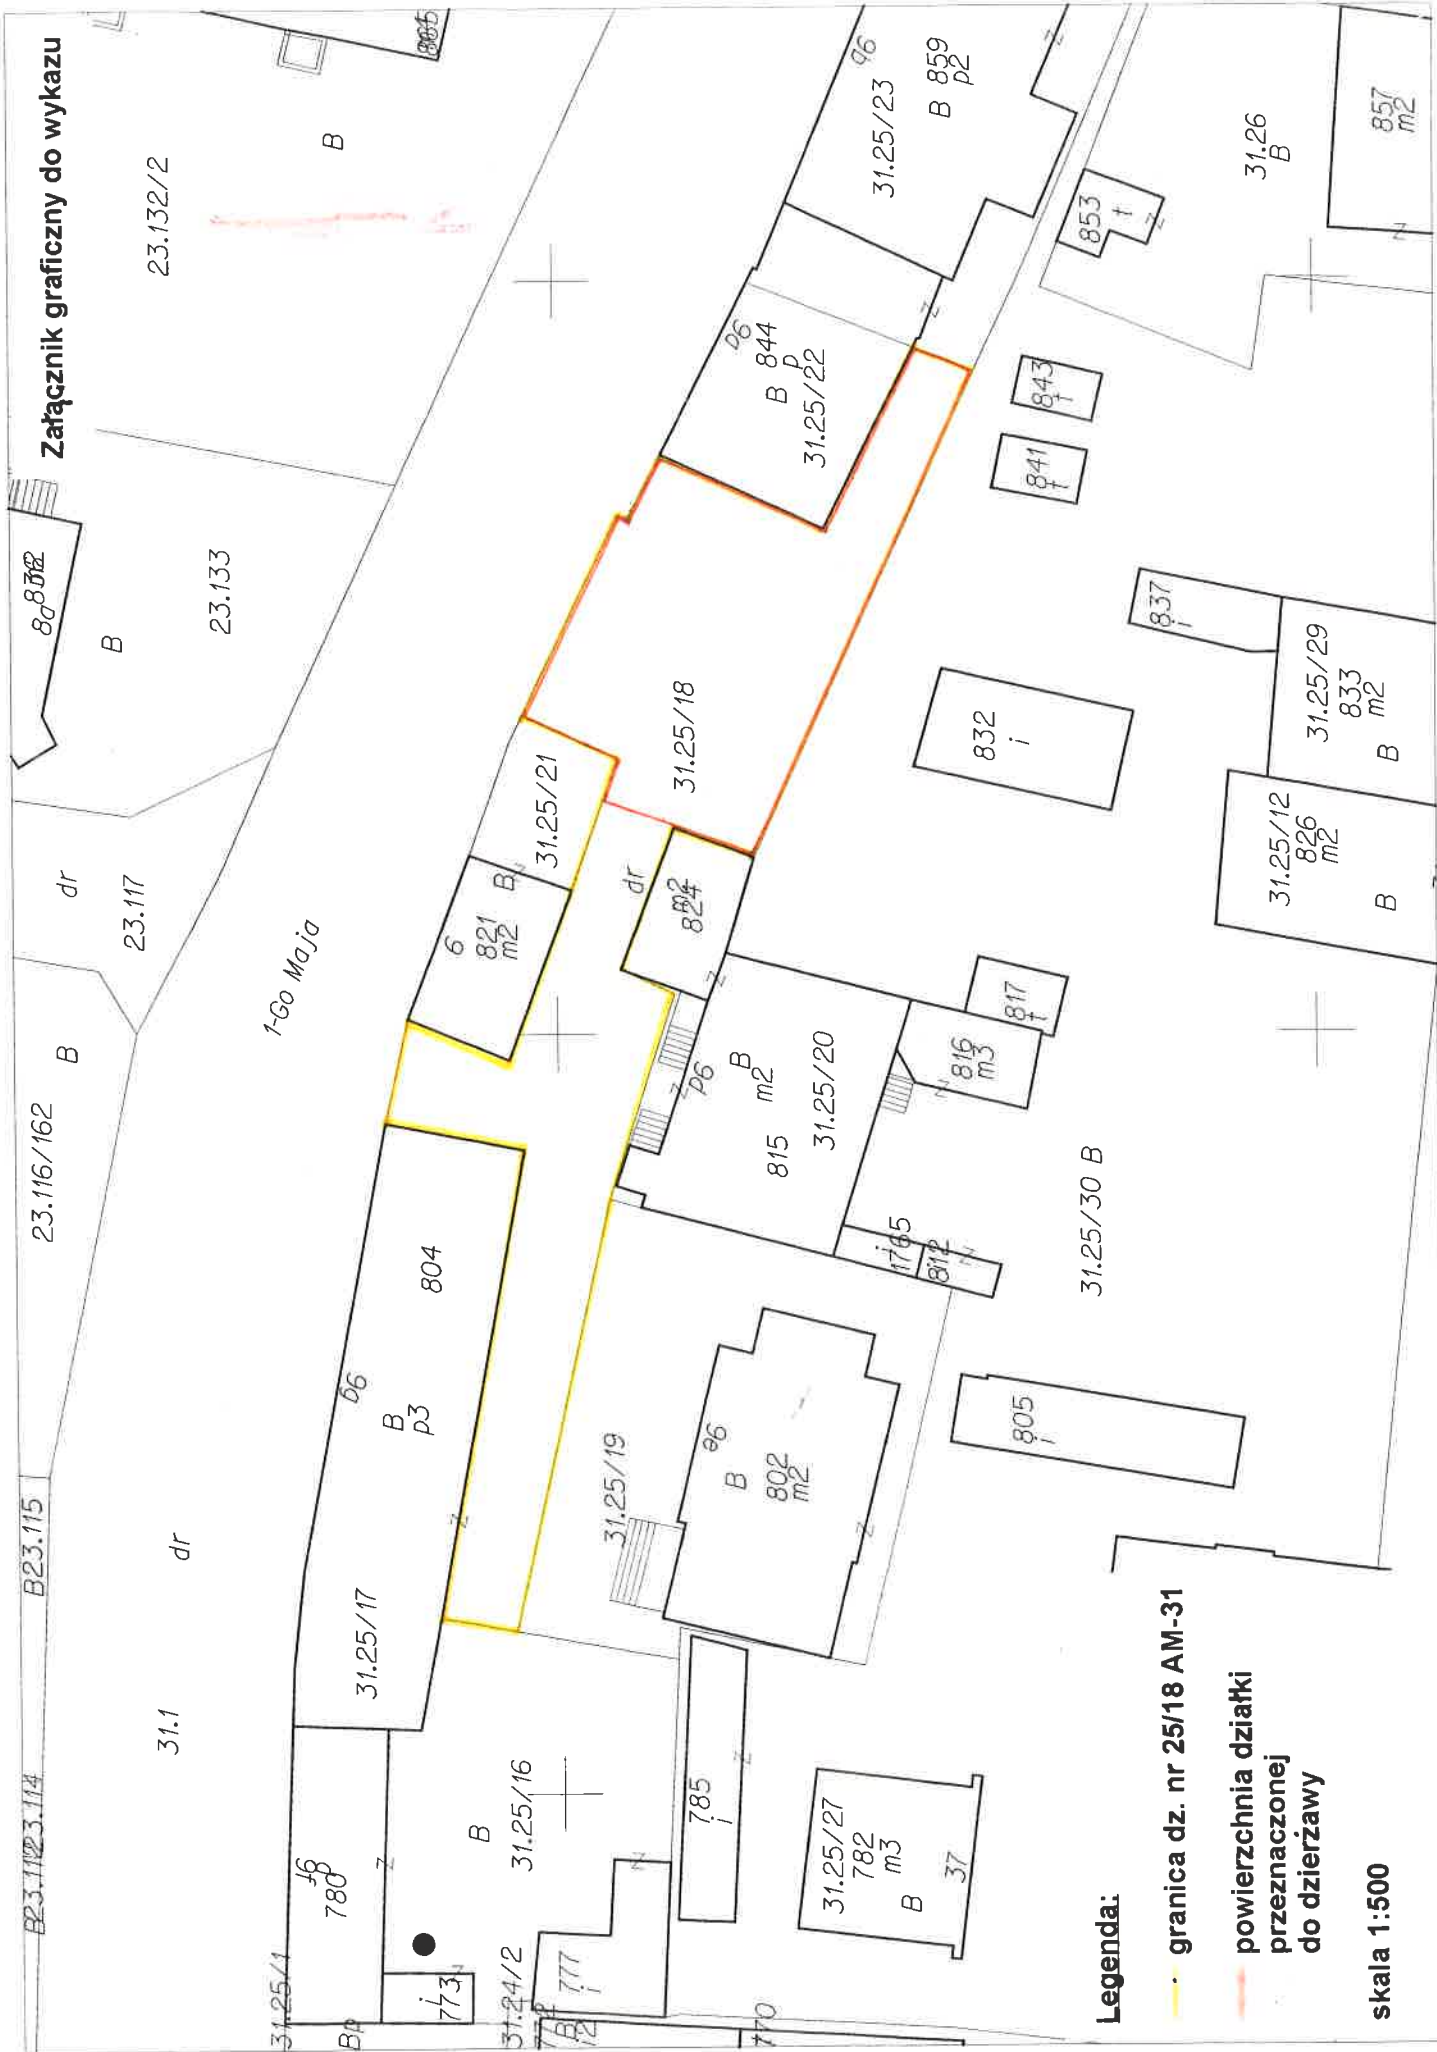

Legenda:

— granica dz. nr 25/18 AM-31

— powierzchnia działki
przeznaczonej
do dzierżawy

skala 1:500