



## RZUT 2. PIĘTRA - ZAKRES PRAC

1: 200

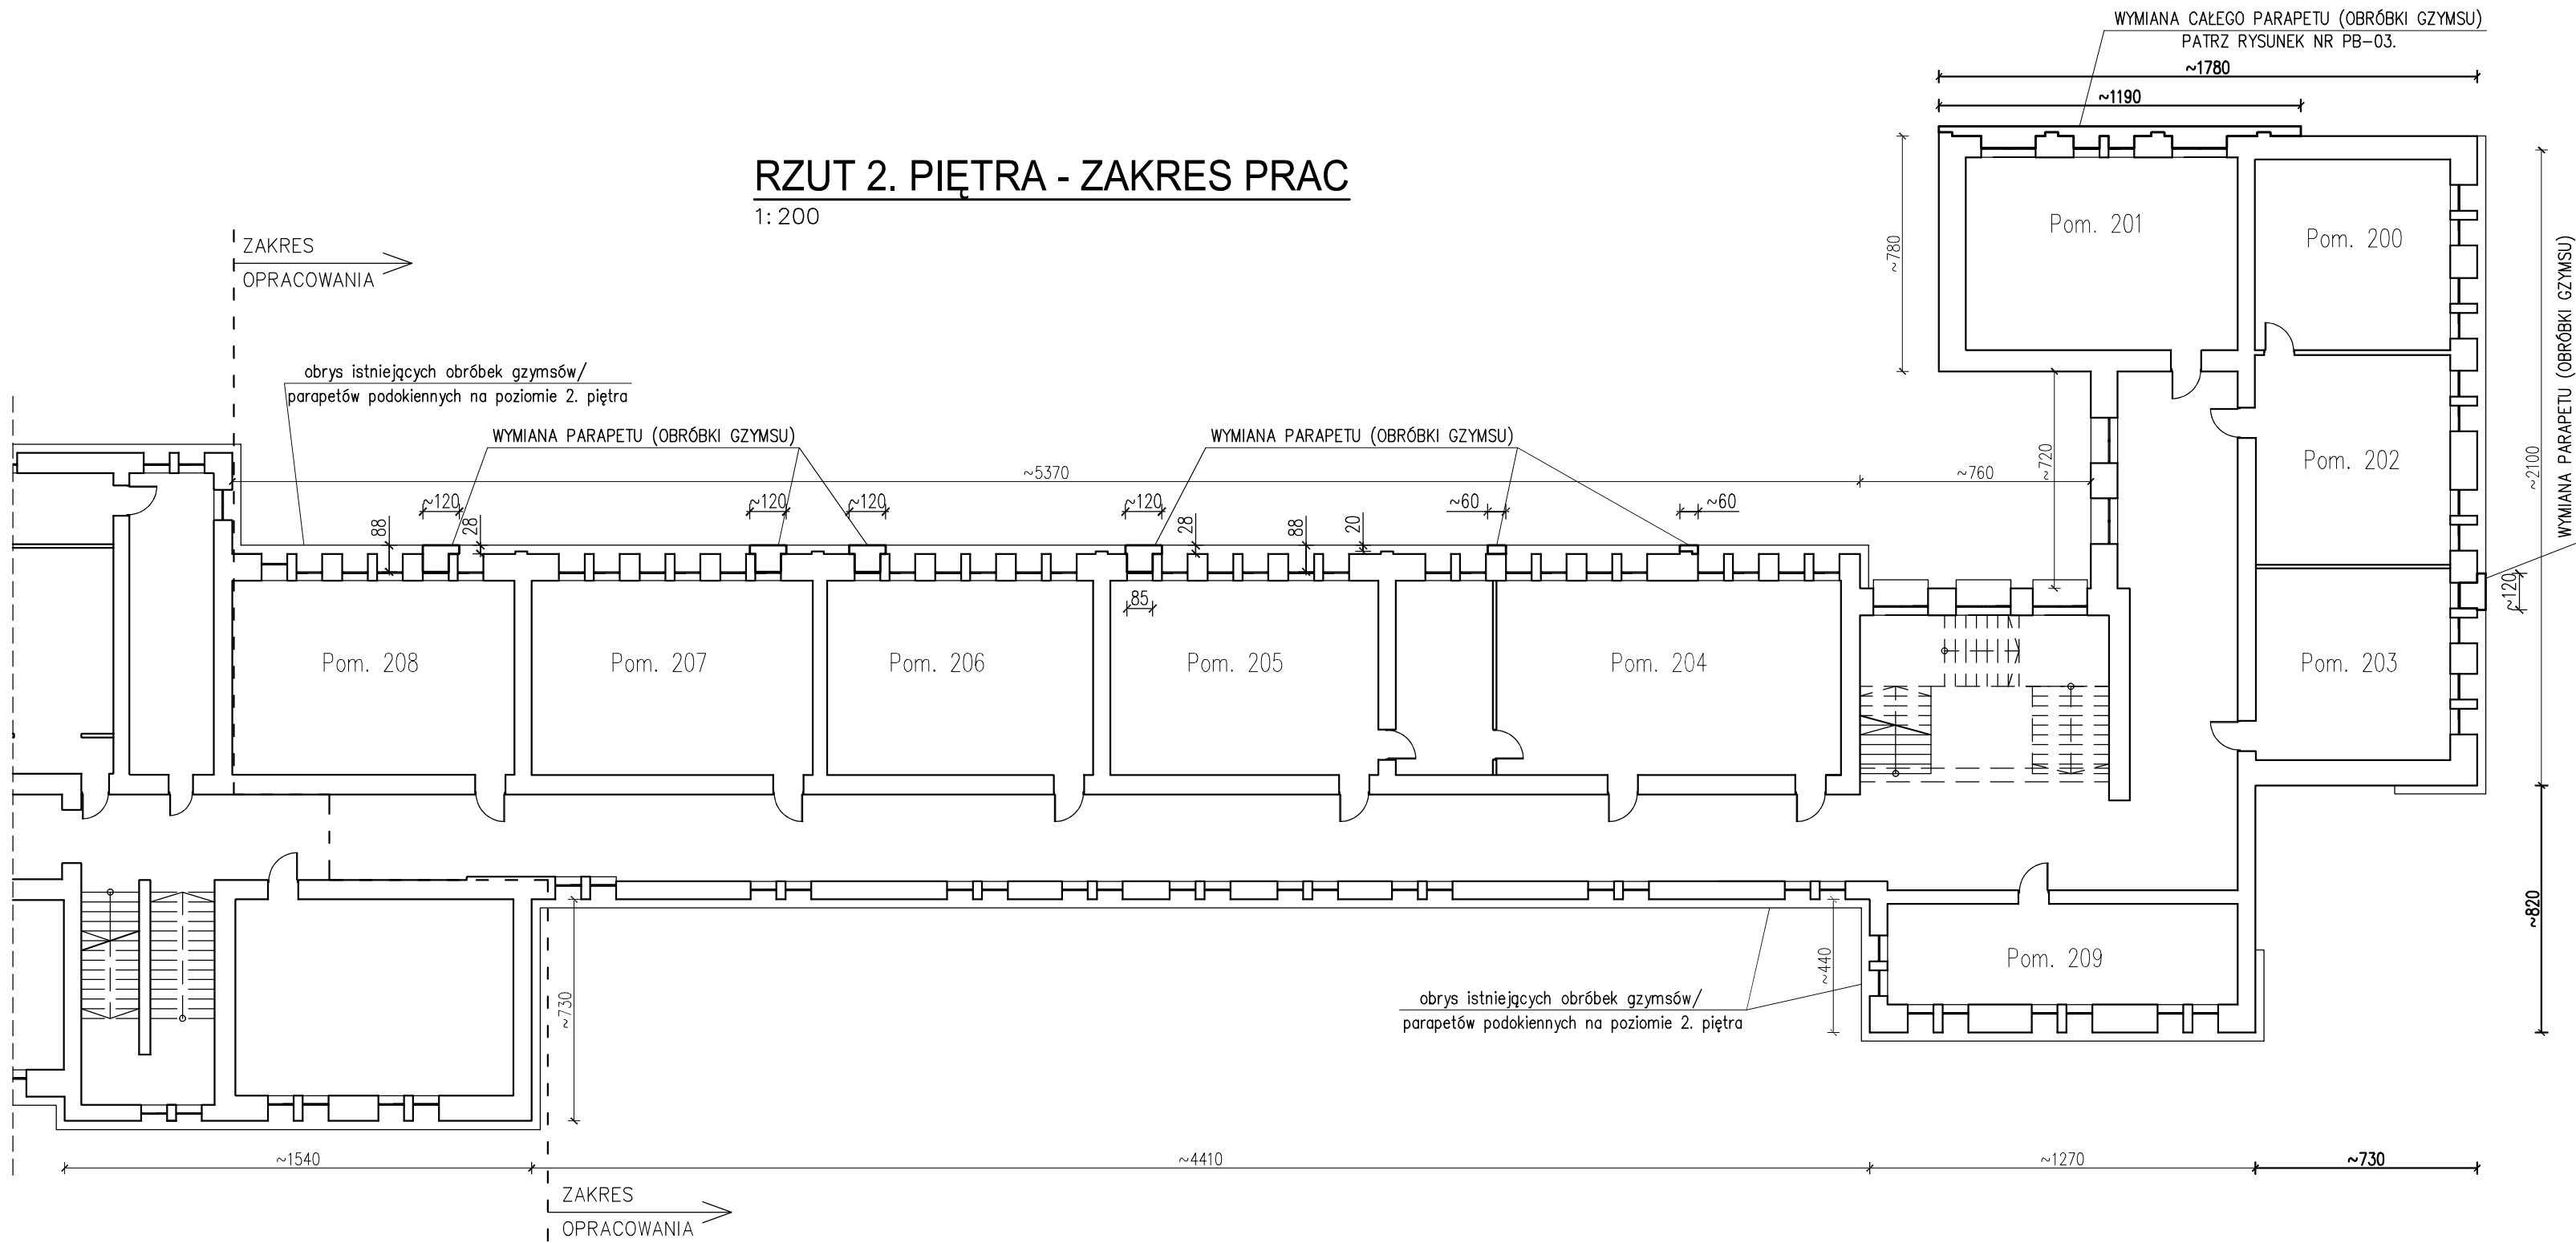

### Uwagi:

- 1) Wszystkie wymiary podano w centymetrach.
- 2) Rysunek należy rozpatrywać łącznie z opisem technicznym.  
Sposób wykonania nowych obróbek i rur spustowych wg opisu technicznego.
- 3) Rysunek rozpatrywać łącznie z rys. PB-06.

<b>PH-PROJEKT</b> 		Piotr Hołota PH-PROJEKT ul. Damrota 41/2, 50–306 Wrocław www.ph-projekt.pl		
INWESTOR	I Liceum Ogólnokształcące im. Juliusza Słowackiego ul. Słowackiego 4, 56– 400 Oleśnica			
OBIEKT	Budynek Gimnazjum nr 2 i Liceum Ogólnokształcącego nr 1 w Oleśnicy, 56–400 Oleśnica, ul. Słowackiego 4 (działka nr 43/2, AM 61, Oleśnica)			
ZADANIE	KONSERWACJA BALUSTADY I NAPRAWA TARASU, NAPRAWA I WYMIANA USZKODZONYCH OPIERZEŃ, RYNIEN I RUR SPUSTOWYCH			
NAZWA RYSUNKU				
<b>RZUT II PIĘTRA - ZAKRES PRAC</b>				
STADIUM: PROJEKT BUDOWLANY		BRANŻA: ARCH./KONSTR.	NUMER UPRAWNIEN BUDOWLANYCH:	DATA: listopad 2014
PROJEKTANT ARCHITEKTURA:	mgr inż. arch. Maksymilian Owczarek	29/09/DOI A		
SPRAWDZAJĄCY ARCHITEKTURA:	mgr inż. arch. Iwona Miler	30/08/WPO I A		
PROJEKTANT KONSTRUKCJA:	mgr inż. Piotr Hołota	156/DOŚ/06		
SPRAWDZAJĄCY KONSTRUKCJA:	mgr inż. Szymon Hołota	199/DOŚ/09		
NR PRO- JEKTU:	01/1LO/2014	NR RYS.	<b>PB-07</b>	SKALA: <b>1:200</b>