

**Uchwała Nr 168/2015
Zarządu Powiatu Oleśnickiego
z dnia 18 grudnia 2015r.**

**w sprawie wyrażenia woli ustanowienia służebności gruntowej
na nieruchomości, stanowiącej własność Powiatu Oleśnickiego
na rzecz każdorazowego właściciela działki nr 18/8 AM-25 obręb Oleśnica**

Na podstawie art. 32 ust.2 pkt. 3 ustawy z dnia 5 czerwca 1998 r. o samorządzie powiatowym (tekst jedn. Dz.U. z 2015r., poz. 1445) oraz art. 13 ust. 1 ustawy z dnia 21 sierpnia 1997r. o gospodarce nieruchomościami (tekst jedn. Dz.U. z 2015r., poz. 1774 ze zm.) w związku z § 13 pkt 2 Uchwały Rady Powiatu Oleśnickiego Nr XXXVII/222/2010 z dnia 29 marca 2010r. w sprawie zasad gospodarowania nieruchomościami stanowiącymi własność Powiatu Oleśnickiego (Dz. Urz. Woj. Doln. Nr 97, poz. 1496) Zarząd Powiatu uchwala, co następuje :

§ 1

1. Wyraża się wolę ustanowienia ograniczonego prawa rzeczowego, nieodpłatnej służebności gruntowej na działkach nr 18/6 AM-25 o pow. 0,0851 ha oraz nr 18/9 AM-25 o pow. 1,9784 ha, obręb Oleśnica, położonych w Oleśnicy przy ul. Armii Krajowej, stanowiących własność Powiatu Oleśnickiego, uregulowanych w księdze wieczystej nr WR1E/00049091/3 na rzecz każdorazowego właściciela działki nr 18/5 AM-25 o pow. 0,5494 ha.
2. Służebność gruntowa, o której mowa w ust. 1 będzie polegać na prawie przechodu i przejazdu przez działki nr 18/6 AM-25 oraz nr 18/9 AM-25, obręb Oleśnica w zakresie wskazanym na załączniku do niniejszej uchwały.

§2

W wykonaniu uchwały Starosta Oleśnicki i Wicestarosta złożą w imieniu Powiatu Oleśnickiego oświadczenie woli o ustanowieniu służebności.

§ 3

Uchwała wchodzi w życie z dniem podjęcia .

Podpisy członków Zarządu:

Starosta – Wojciech Kociński.....

Wicestarosta - Artur Noworyta.....

1. Halina Dzięgło.....


2. Zdzisława Jakimiec.....

3. Krzysztof Sycianko.....

Województwo: dolnośląskie
Powiat: oleśnicki
Jednostka ewidencyjna: 021401_1, Oleśnica - miasto
Obręb: 0002, Oleśnica
Arkusz: 25

SKALA 1:1000

Układ wsp. płaskich: 2000 strefa 6 (18'), układ odn.: Kronsztadt 86
Seksje mapy: 6.150.15.04.1; 6.151.15.24.3

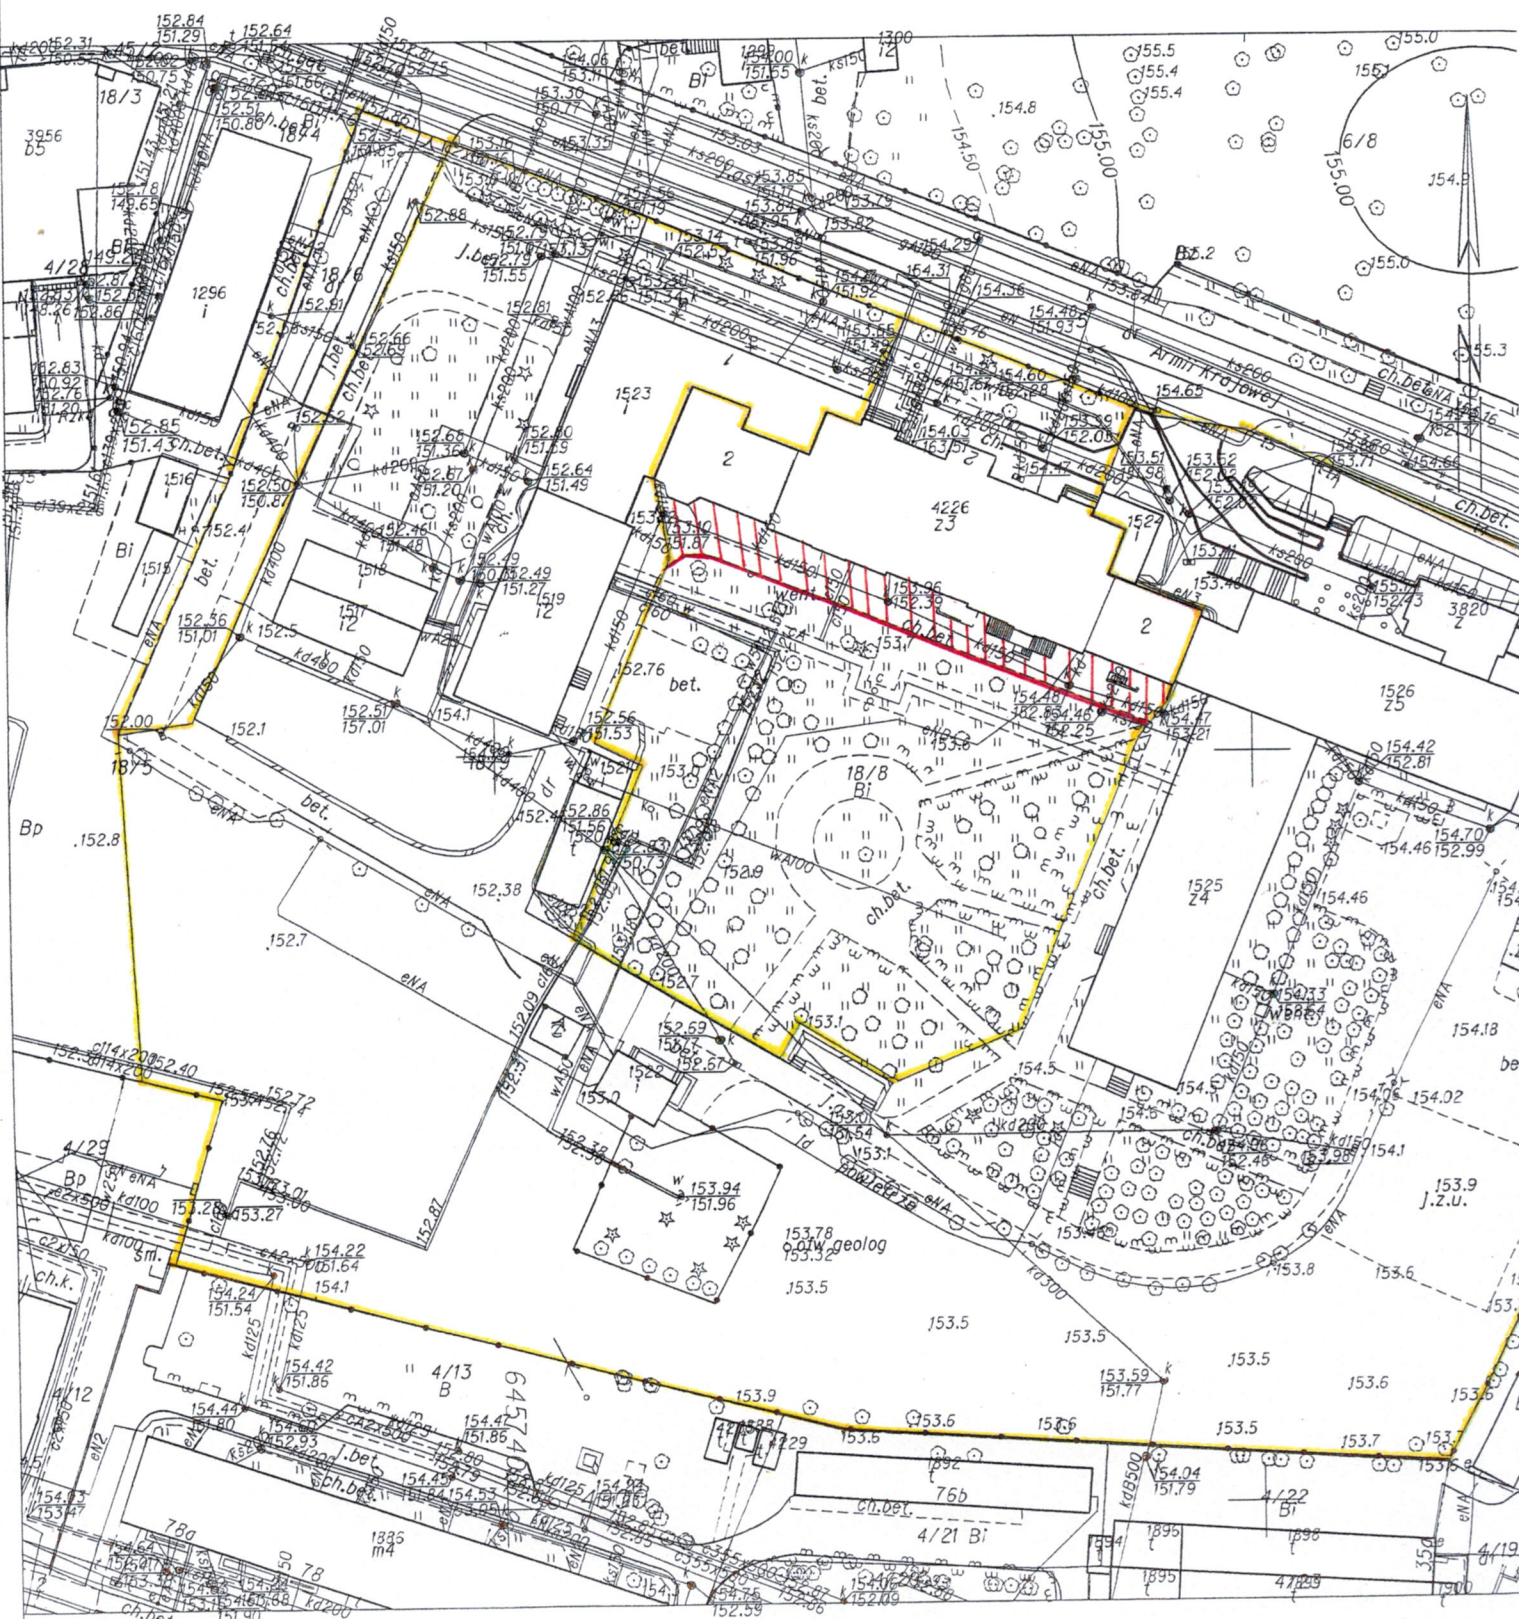

Oleśnica dn. 2015-12-10
Sporządził(a) wydruk: Marcin Drab