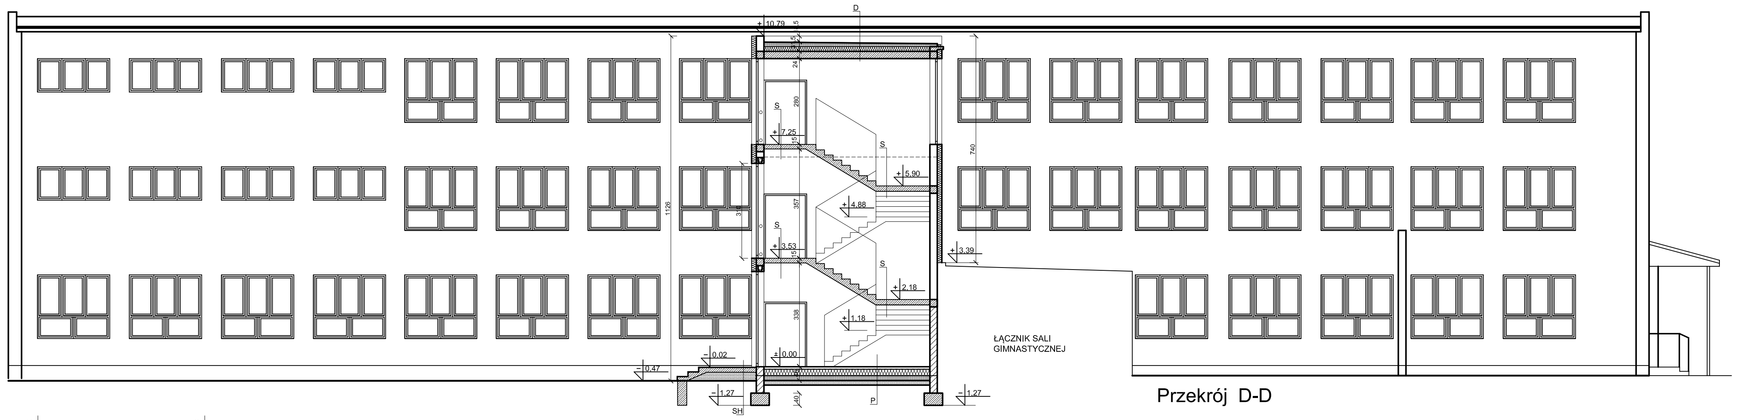

Przekrój D-D

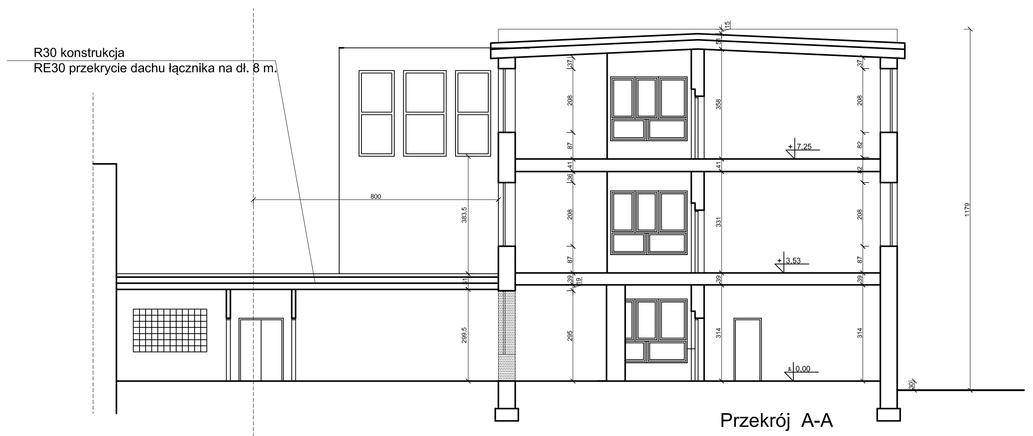

Przekrój A-A

D

Pokrycie 3xpapa termozgrzewalna
Beton izolacyjny 15-9 cm
Styropian gr, 15 cm
2 x Folia paroszczelna
Teriva z nadbetonem gr, 24 cm
Tynk c-w, gr, 2 cm

S

Okładzina lastryko lub kamienna gr, 3 cm
Płyta żelbetowa gr, 12 cm
Tynk c-w, gr, 2 cm

ST

Okładzina lastryko lub kamienna gr, 3 cm
Płyta żelbetowa gr, 12 cm
Tynk c-w, gr, 2 cm
Podciągi stalowe HEB 200 obudowane płytami gk

P

Okładzina lastryko lub kamienna gr, 3 cm
Beton B15 gr, 6 cm
2 x Folia budowlana
Styropian twardy gr, 20 cm
2 x Folia budowlana
Papa izolacyjna
Beton podkładowy B15 grub, 15 cm
Podsypka z piasku średniego gr, 41 cm

SH

Płytki ceram, mrozoodporne 2,0 cm
na zaprawie plastycznej klejowej
beton B15 gr, 15 cm
Folia budowlana 1x
Podsypka z piasku średniego gr, 28 cm

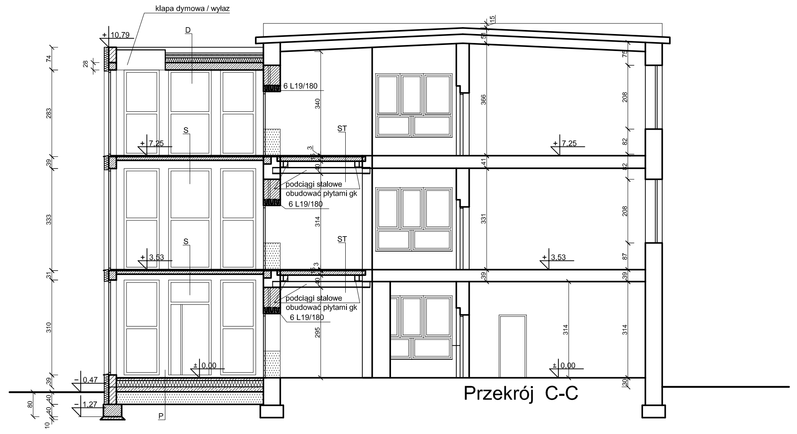

Przekrój C-C

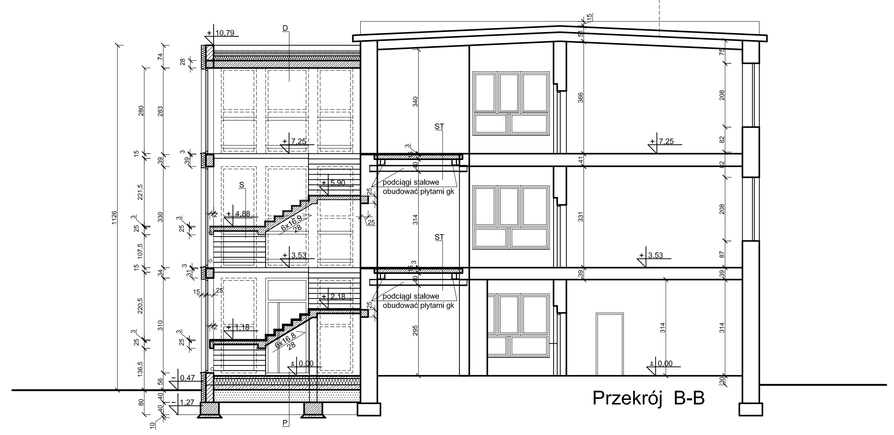

Przekrój B-B

P.W. HURT - DETAL Dariusz Kuropka 56-500 Syców ul. Obr. Westerplatte 29 M. 600 827 392 E. dario.k.64@wp.pl	Obiekt :	Przebudowa i rozbudowa budynku szkoły		
	Adres :	Syców, ul. Daszyńskiego 42 dz. nr 17/1		
	Inwestor :	Zespół Szkół Ponadgimnazjalnych w Sycowie 56-500 Syców, ul. Daszyńskiego 42		
Projekt budowlany :	Specjalność :	Projektant :	Nr uprawnień :	Podpis :
Branża architektoniczna	Architektura :	mgr inż.arch. Joanna Gągała	24/03/DOIA	
	Sprawdzający :	mgr inż.arch. Bolesława Purszke	255/83	
Przedmiot opracowania : Przekroje A-A, B-B, C-C, D-D			Data : 30/10/2015 Skala : 1 : 100	Nr rys. : 4A