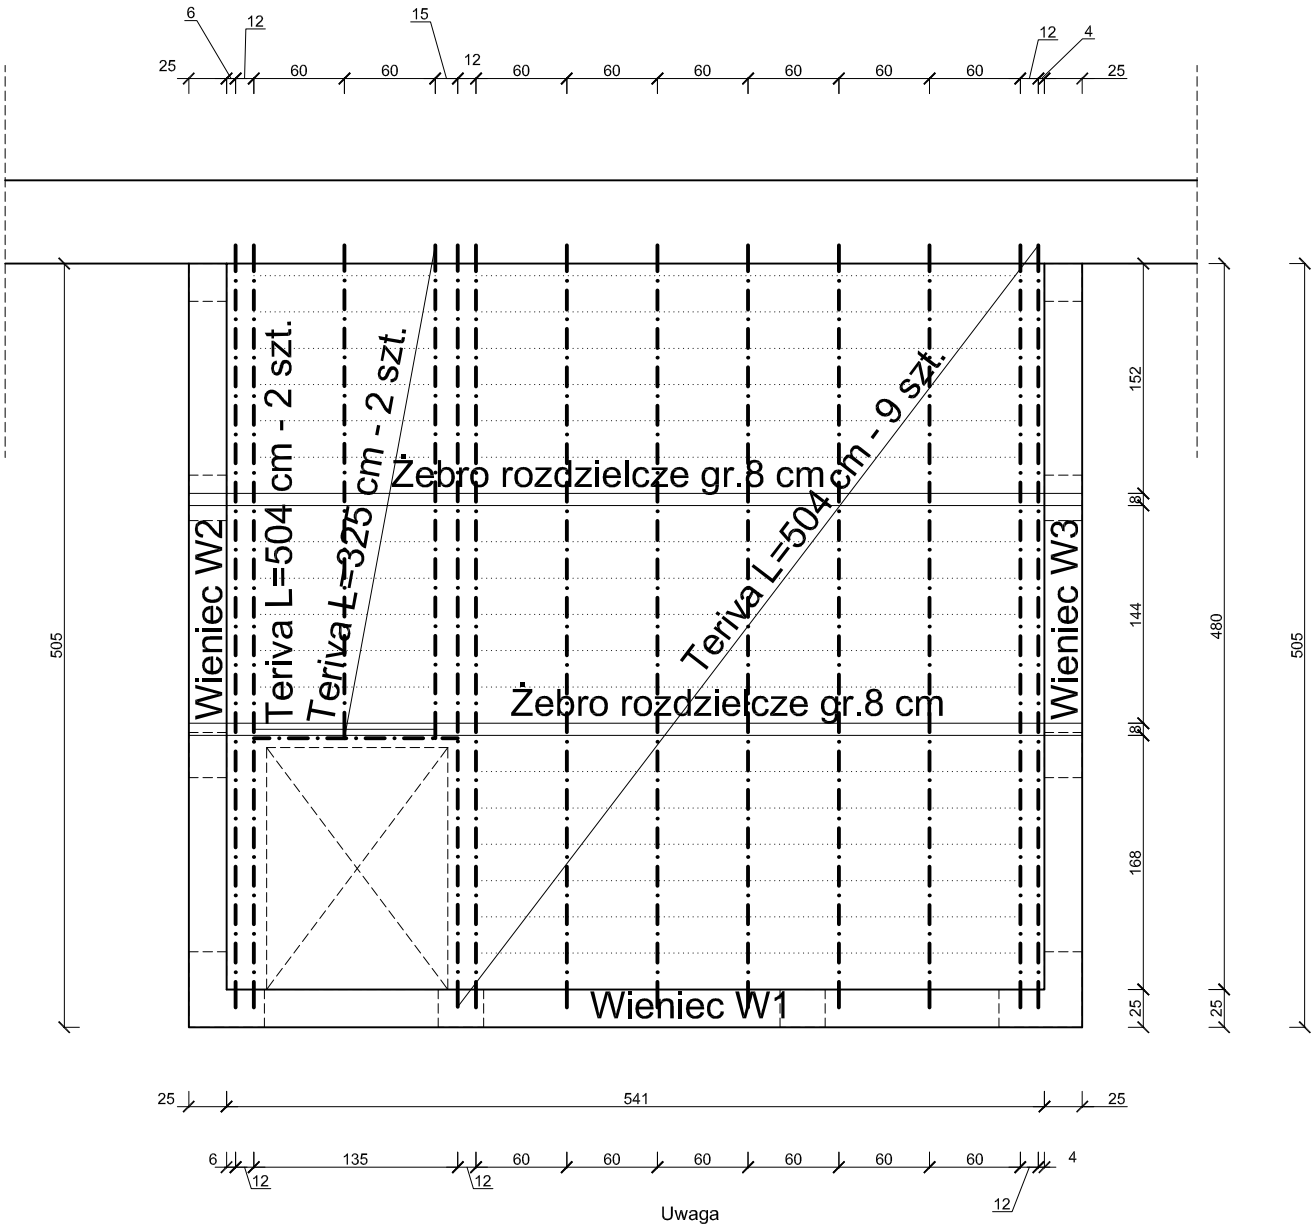

Zestawienie belek stropu Teriva Nova

L.p.	Długość (cm)	szt.
1	505	11
2	325	2
3	135	1
4	pustaki	138

Uwaga

1/ belki stropowe wkuć w istn. mur robiąc w nim ciągłą bruzdę na głębokość 15 cm

2/ żebro rozdzielcze szer. max.8 cm zbrojone 2 fi 12 i strzemionami typu S

3/ w wieńcu W2 oprzeć belki stropowe - wieniec opuszczony 4 cm poniżej belek - belki nad prętami dolnymi wieńca. Wieniec zbroić 4fi12 i fi6 co 20 cm.Stal A-III (34GS), beton B20

4/ z wieńca W3 wyprowadzić gzyms o szer. 20 cm i gr. 9 cm. Wieniec opuszczony 4 cm poniżej stropu. Wieniec zbroić 4fi12 i fi6 co 20 cm.Stal A-III (34GS), beton B20. Dodatkowo gzyms 3 fi 12.

P.W. HURT - DETAL
Dariusz Kuropka
56-500 Syców
ul. Obr. Westerplatte 29
M. 600 837 392
E. daro.k.64@wp.pl

Obiekt : Przebudowa i rozbudowa budynku szkoły

Adres : Syców, ul. Daszyńskiego 42 dz. nr 17/1

Inwestor : Zespół Szkół Ponadgimnazjalnych w Sycowie
56-500 Syców, ul. Daszyńskiego 42

Projekt budowlany : Branża architektoniczna	Specjalność :	Projektant :	Nr uprawnień :	Podpis :
	Konstrukcja :	mgr inż.Dariusz Kuropka	54/94	
	Sprawdzający:	mgr inż.Janusz Mazurowski	178/02/DUW	

Przedmiot opracowania :

Rzut stropu Teriva

Data : 30/10/2015

Skala : 1 : 50

Nr rys. : 2K