



Elewacja wschodnia (podłużna - tylna)

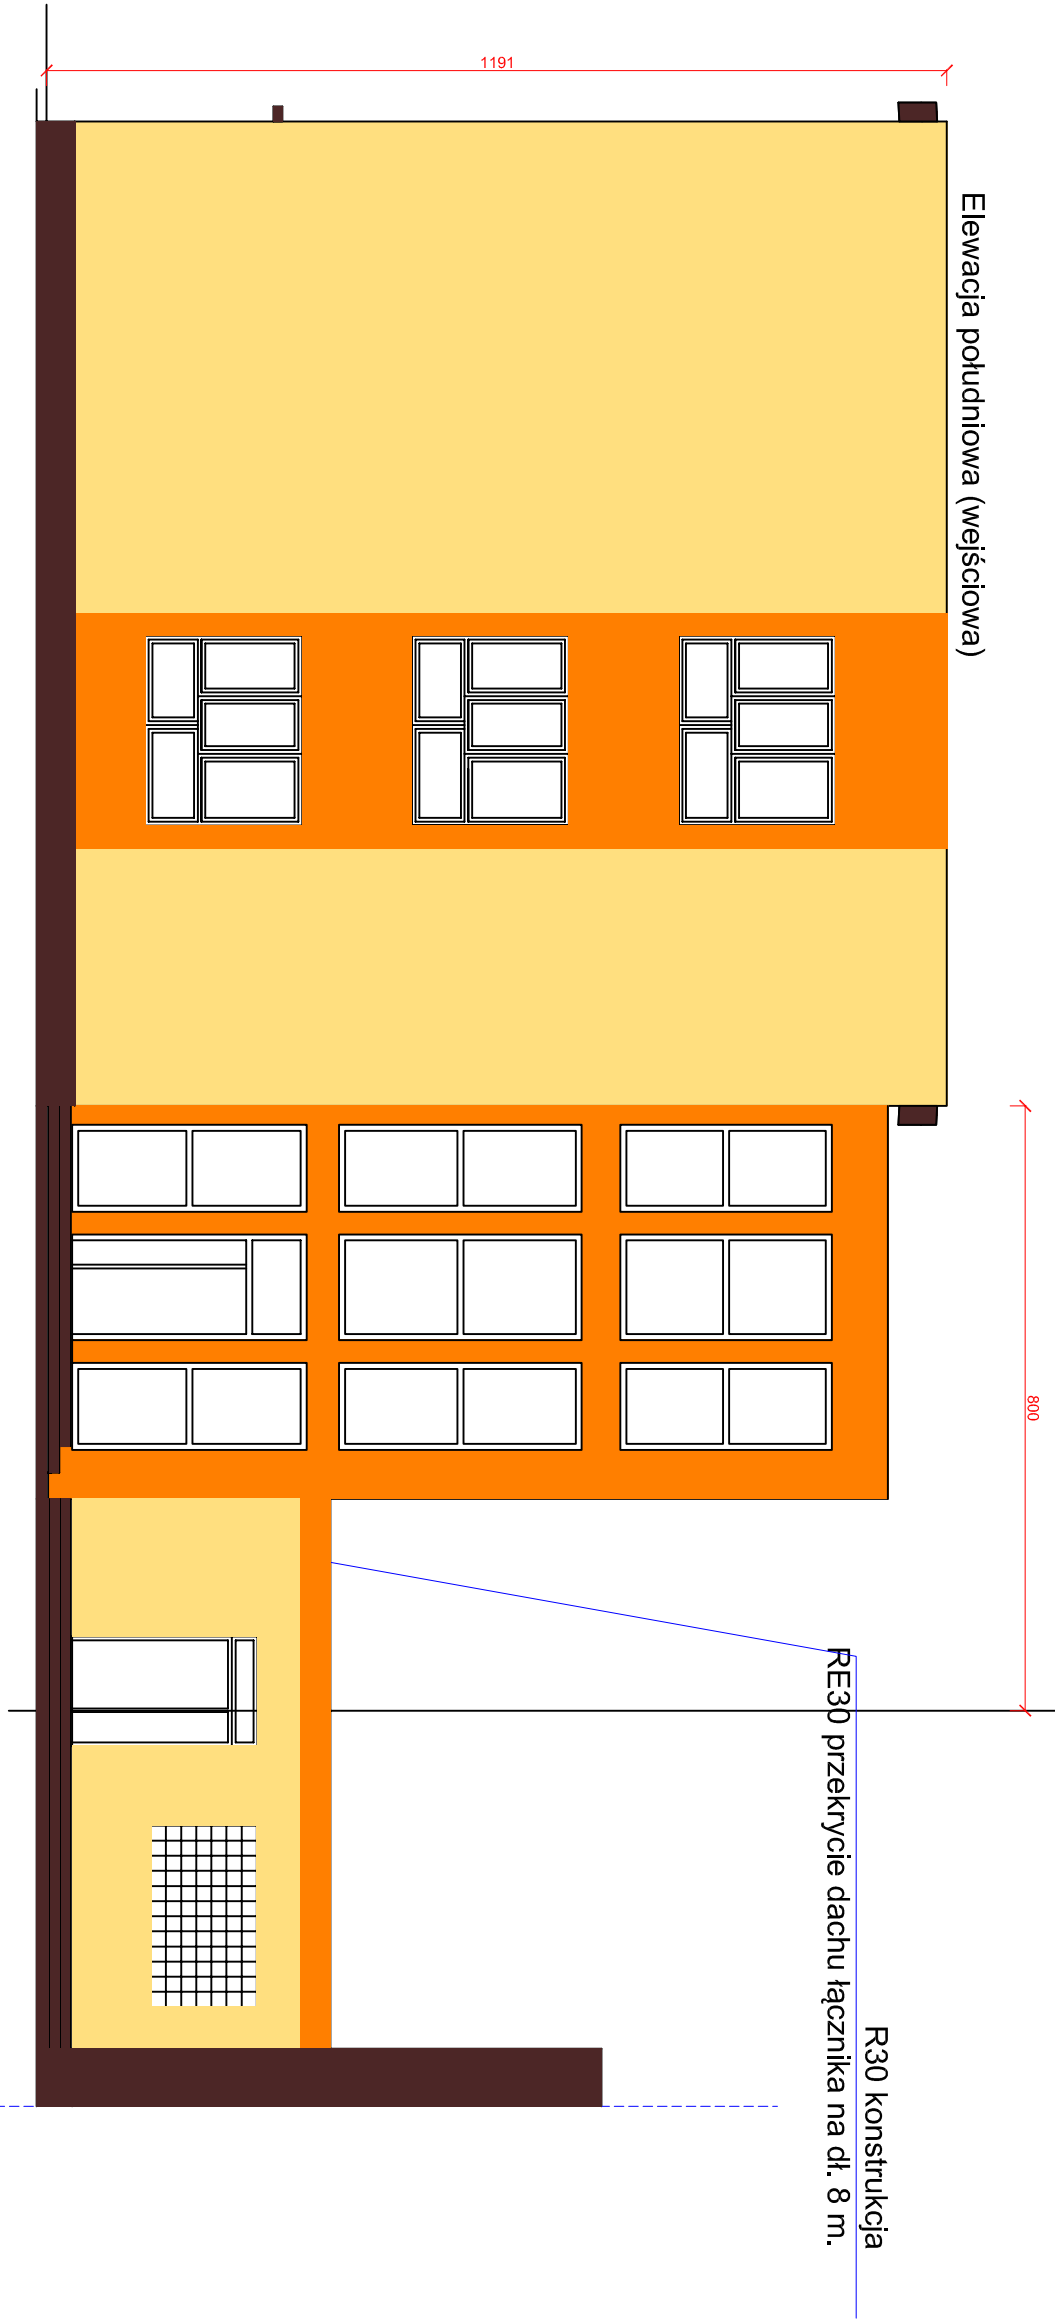

Elewacja południowa (wejściowa)

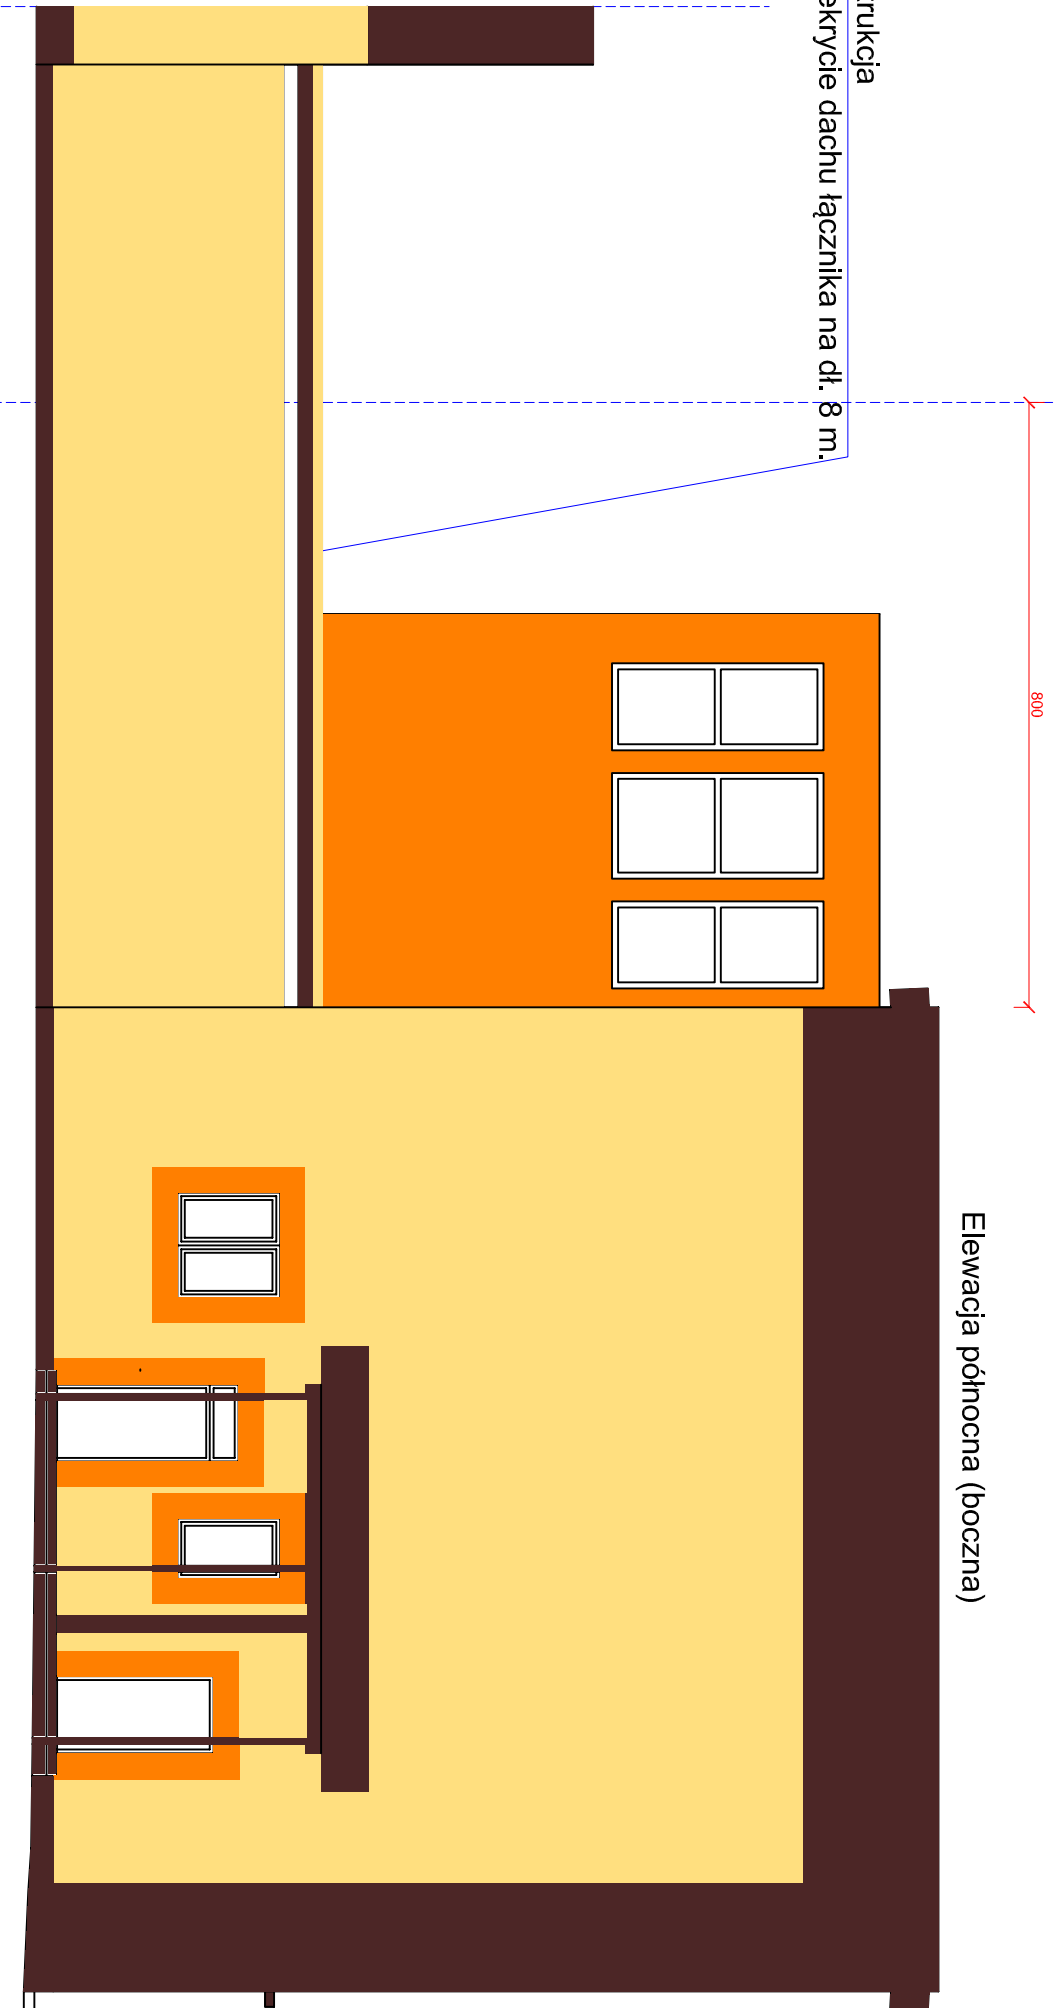

Elewacja północna (boczna)

MATERIAŁY ELEWACYJNE
Podgrzej płytą
Stalowa okonowa aluminiowa RAL 9016
Tynk mineralny gładki w kolorach
Tynk mineralny gładki w kolorach
elewacji
Słotki zewnętrzne płyta antypoślizgowa
w odcieniu brązowym

P.W. HURT - DETAL Dariusz Kuropka 66-500 Syców ul. Obr. Westerplatte 29 M. 600 837 392 E. dario.k.64@wp.pl	Objekt :	Przebudowa i rozbudowa budynku szkoły Syców, ul. Daszyńskiego 42 dz. nr 17/1		
	Adres :			
	Inwestor :	Zespół Szkół Ponadgimnazjalnych w Sycowie 56-500 Syców, ul. Daszyńskiego 42		
Projekt budowlany : Biuro architektoniczne	Specjalność :	Projektant :	Nr uprawnień :	Podpis :
	Architektura :	mgr inż.arch. Joanna Gągała	24/03/DOIA	
	Sprawdzający :	mgr inż.arch. Bolesława Purszke	255/83	
Przedmiot opracowania : Elewacje			Data :	Nr rys. : 5A
			30/10/2015	
			Skala : 1 : 100	