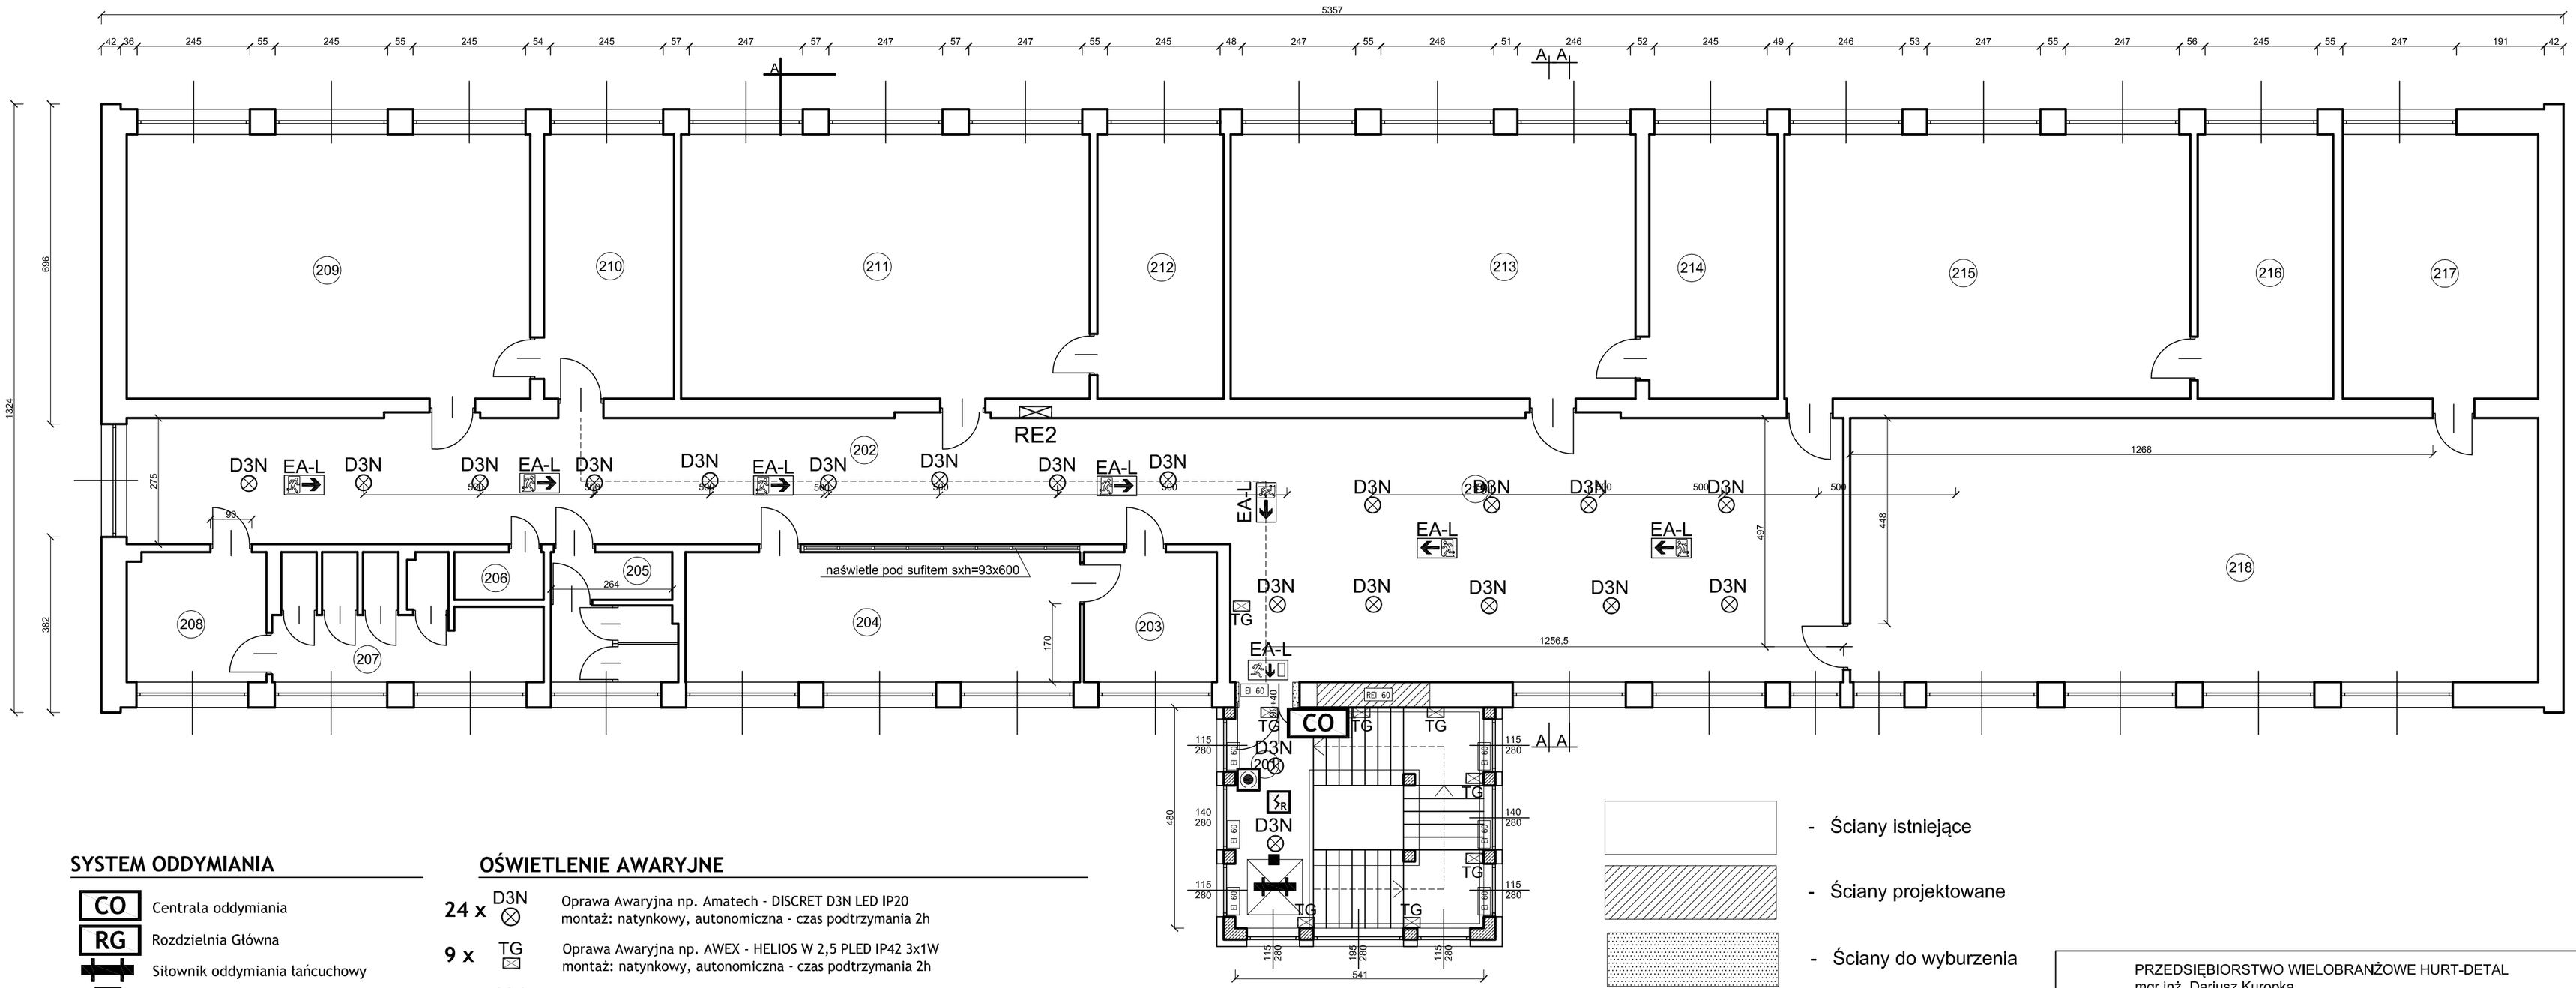

SYSTEM ODDYMIANIA

- CO — Centrala oddymiania
- RG — Rozdzielnia Główna
- Siłownik oddymiania łańcuchowy
- Przycisk oddymiania
- Czujka optyczna dymu
- Puszka rozgałęźna p.poż. - PIP-2A

OŚWIETLENIE AWARYJNE

24 x D3N — Oprawa Awaryjna np. Amatech - DISCRET D3N LED IP20
montaż: natynkowy, autonomiczna - czas podtrzymania 2h

9 x TG — Oprawa Awaryjna np. AWEX - HELIOS W 2,5 PLED IP42 3x1W
montaż: natynkowy, autonomiczna - czas podtrzymania 2h

0 x A3-L — Oprawa Awaryjna np. Amatech - ALFA3 LED IP65 LED
montaż: natynkowy, autonomiczna - czas podtrzymania 2h

9 x EA-L (WYJŚCIE EWAKUACYJNE) — Oprawa Awaryjna kierunkowa Amatech - EMAX ALU LED (jedno i dwu stronna)
montaż: natynkowy, autonomiczna czas podtrzymania 2h

- Ściany istniejące
- Ściany projektowane
- Ściany do wyburzenia

Uwaga :

- Otwory okienne istniejącego budynku szkoły pozostają bezklasowe

PRZEDSIĘBIORSTWO WIELOBRANŻOWE HURT-DETAL
mgr inż. Dariusz Kuropka
56 - 500 Syców, ul. Obrońców Westerplatte 29
kom. 600 837 392
email : daro.k.64@wp.pl

		Nr uprawnień	Data	Podpis
Projektant architekt	mgr inż. arch. Joanna Gągała	24/03/DOIA	marzec 2013 r.	
Sprawdzający	mgr inż. arch. Bolesława Purszke	255/83	marzec 2013 r.	
Projektant konstr.	mgr inż. Dariusz Kuropka	54/94	marzec 2013 r.	
Sprawdzający	mgr inż. Janusz Mazurowski	178/02/DUW	marzec 2013 r.	

OBIEKT: ZESPÓŁ SZKÓŁ PONADGIMNAZJALNYCH - Budynek główny "A"
ul. Daszyńskiego 42, 56-500 SYCÓW

Skala : 1:10(

Przedmiot opracowania : Przebudowa klatki schodowej i łącznika sali gimnastycznej - RZUT 2 PIĘTRA

Nr rysunku : 3