



BUDYNEK WARSZTATÓW - HALE - ELEWACJA TYLNA

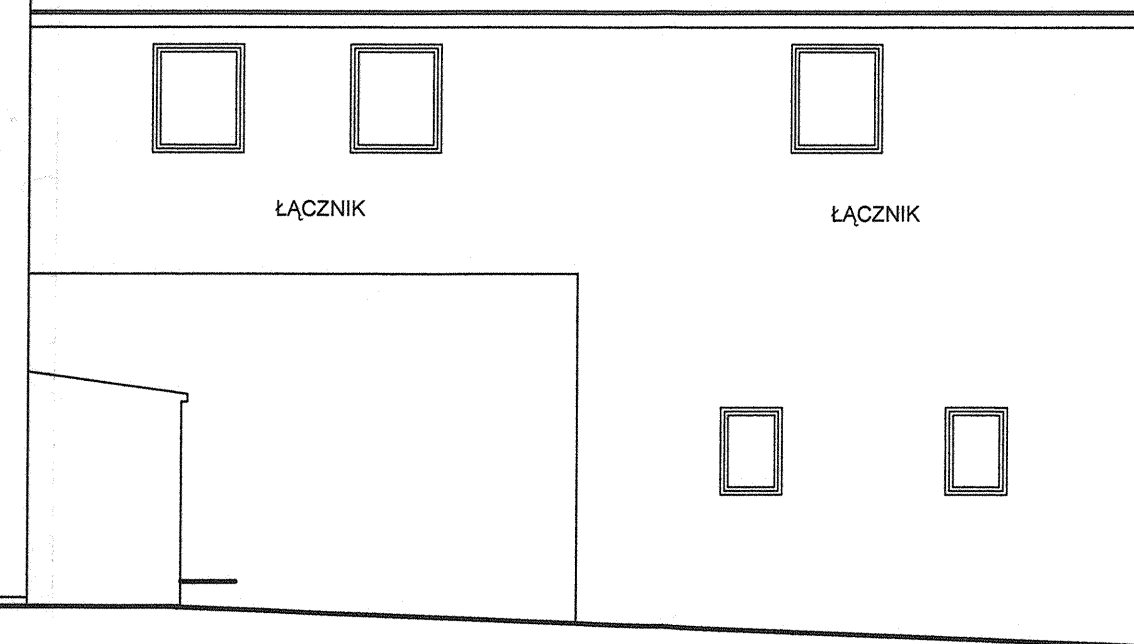

ŁĄCZNIK WARSZTATÓW - ELEWACJA TYLNA

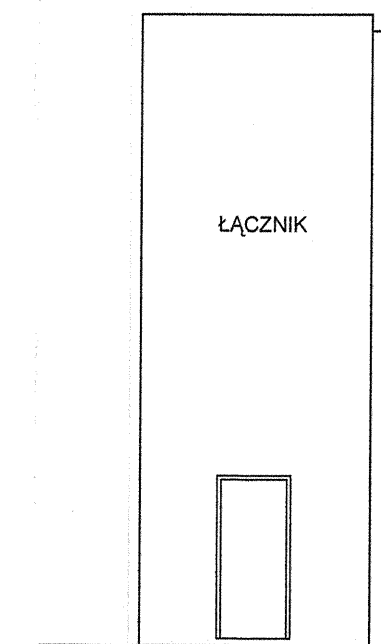

ŁĄCZNIK WARSZTATÓW - ELEWACJA BOCZNA
(przedłużenie elewacji tylnej bud. warsztatów - biura)

mgr inż. DARIUSZ KUROPKA
Uprawn. Budowlano do Projektowania
i Kierowania Robotami Budowlanymi
DZSZ OGRANICZEN
w Specjalności Konstrukcyjno-Budowlanej
Nr ewid. UAN/3442-5094

Obiekt: Budynek "B"- hala warsztatów		Nr rysunku: 7	
Adres: Syców, ul. Daszyńskiego 42		Skala: 1: 100	
Przedmiot opracowania: Elewacja tylna			
Specjalność:	Projektant:	Nr uprawnień:	Data:
Inwentaryzacja:	mgr inż. Dariusz Kuropka	54/94	12/2010
		Podpis:	