


BUDYNEK WARSZTATÓW - BIURA - ELEWACJA BOCZNA OD STRONY STAWU

mgr inż. DARIUSZ KUROPKA  
Upewn. Budowlane do Projektowania  
i Kierowania Robotami Budowlanymi  
BEZ OGRANICZEŃ  
w Specjalności Konstrukcyjno-Budowlanej  
Nr ewid. UAN.7342-54/94

Obiekt : Budynek "D"- biura warsztatów				Nr rysunku :
Adres : Syców, ul. Daszyńskiego 42				6
Przedmiot opracowania :				Skala :
Elewacja boczna				1: 100
Specjalność :	Projektant :	Nr uprawnień :	Data :	Podpis :
Inwentaryzacja :	mgr inż. Dariusz Kuropka	54/94	12/2010	

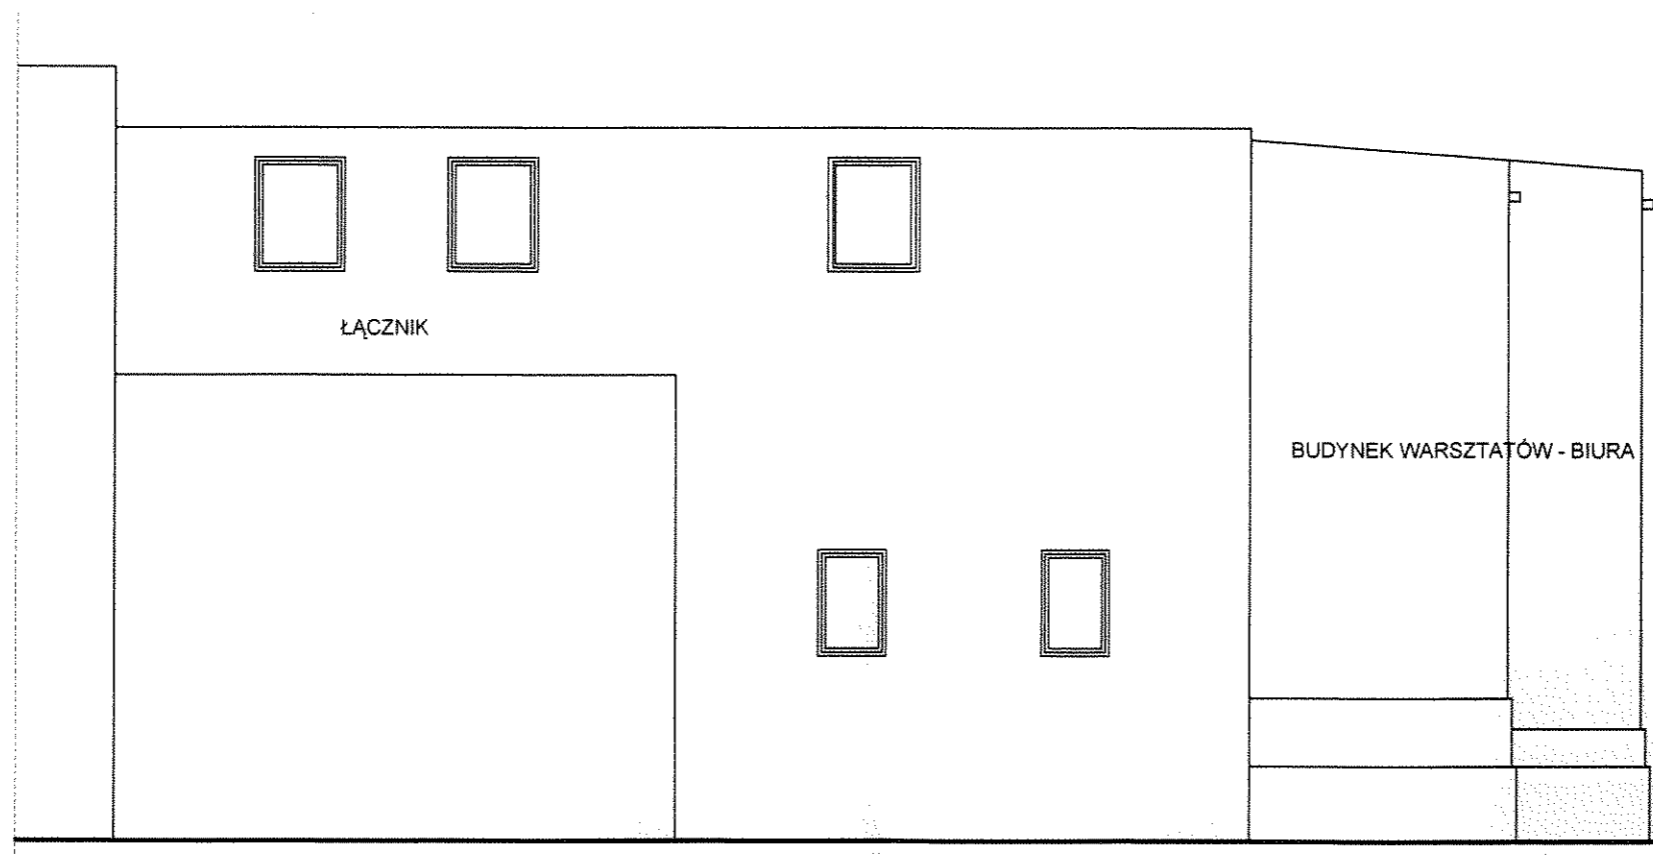

BUDYNEK WARSZTATÓW - BIURA - ELEWACJA BOCZNA OD STRONY ŁĄCZNIKA

mgr inż. DARIUSZ KUROPKA  
Upewn. Budowlane do Projektowania  
i Kierowania Robotami Budowlanymi  
BEZ OGRANICZEŃ  
w Specjalności Konstrukcyjno-Budowlanej  
Nr swid. UAN.7342-54/94

Obiekt : Budynek "D"- biura warsztatów				Nr rysunku :
Adres : Syców, ul. Daszyńskiego 42				7
Przedmiot opracowania :				Skala :
Elewacja boczna				1: 100
Specjalność :	Projektant :	Nr uprawnień :	Data :	Podpis :
Inwentaryzacja:	mgr inż. Dariusz Kuropka	54/94	12/2010	