



Przekrój B - B

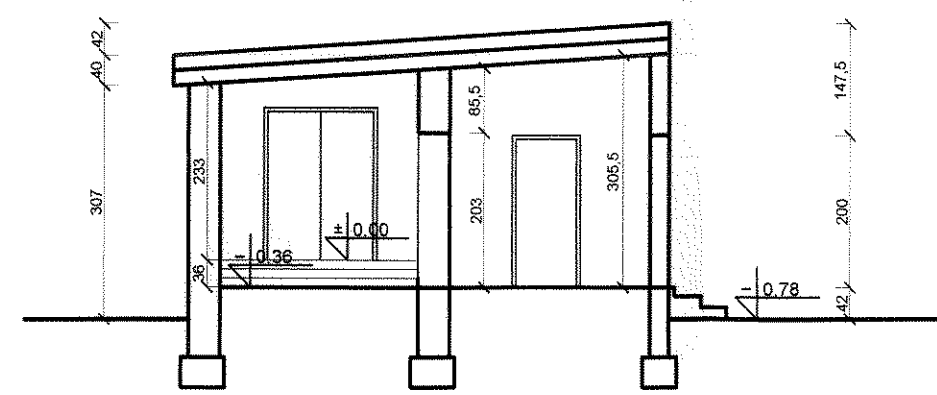


Przekrój A - A

Obiekt : Sala gimnastyczna, łącznik, kotłownia i bud.gospod.				Nr rysunku :
Adres : Syców, ul. Daszyńskiego 42				3
Przedmiot opracowania :				Skala :
Przekroje A-A i B-B				1: 100
Specjalność :	Projektant :	Nr uprawnień :	Data :	Podpis :
Inwentaryzacja :	mgr inż. Dariusz Kuropka	54/94	12/2010	<i>[Signature]</i>

mgr inż. DARIUSZ KUROPKA
 Uprawn. Budowlane do Projektowania
 i Kierowania Robotami Budowlanymi
 BEZ OGRANICZEŃ
 w Specjalności Konstrukcyjno-Budowlanej
 Nr swid, UAN.7342-54/94

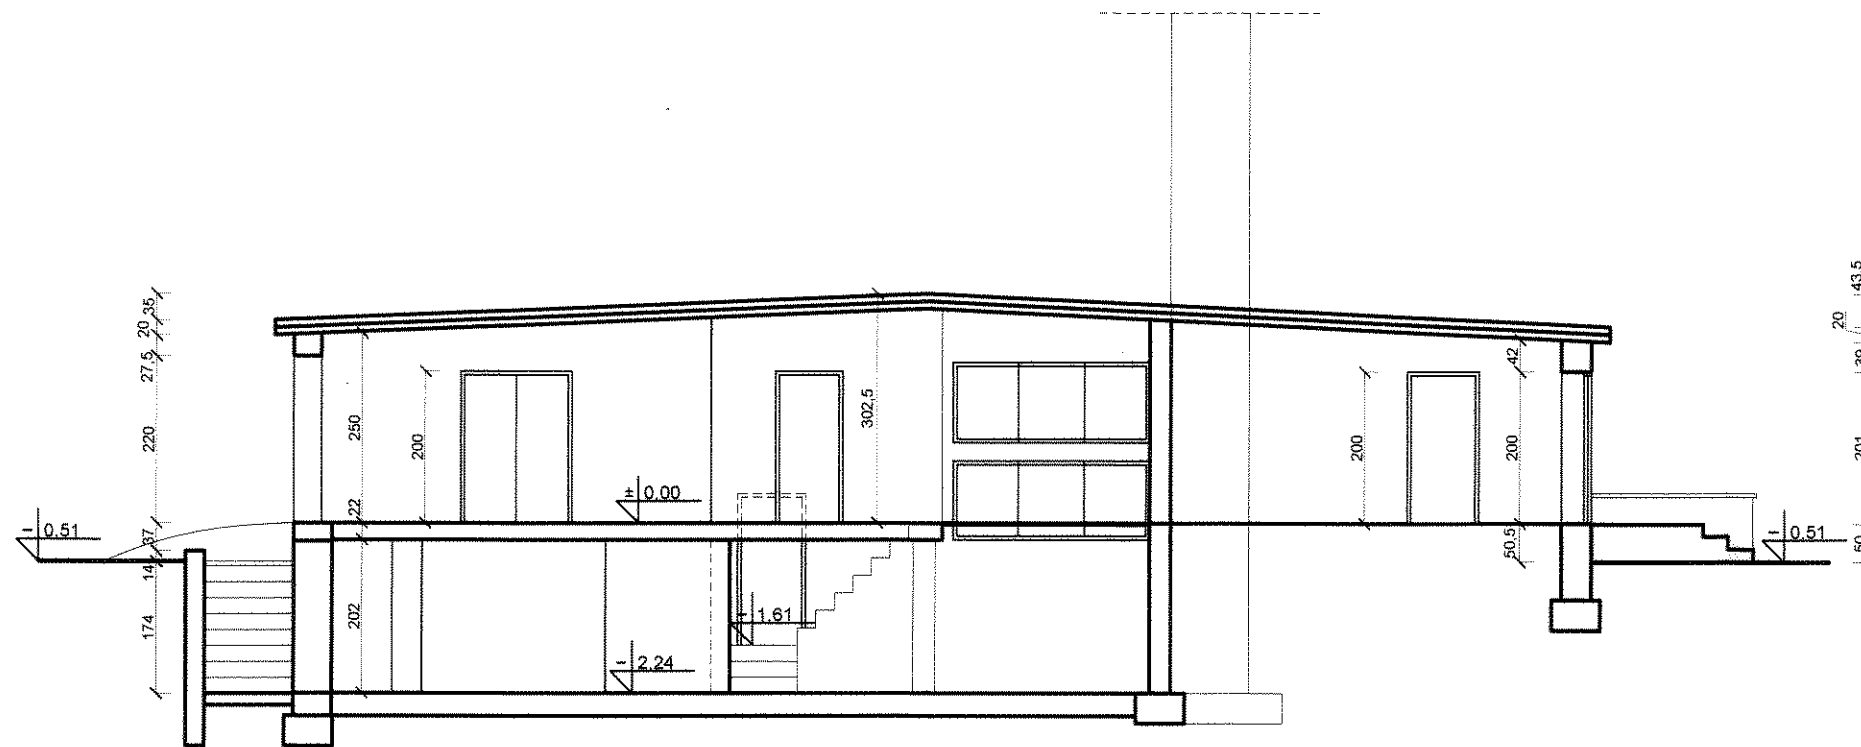



Przekrój C - C

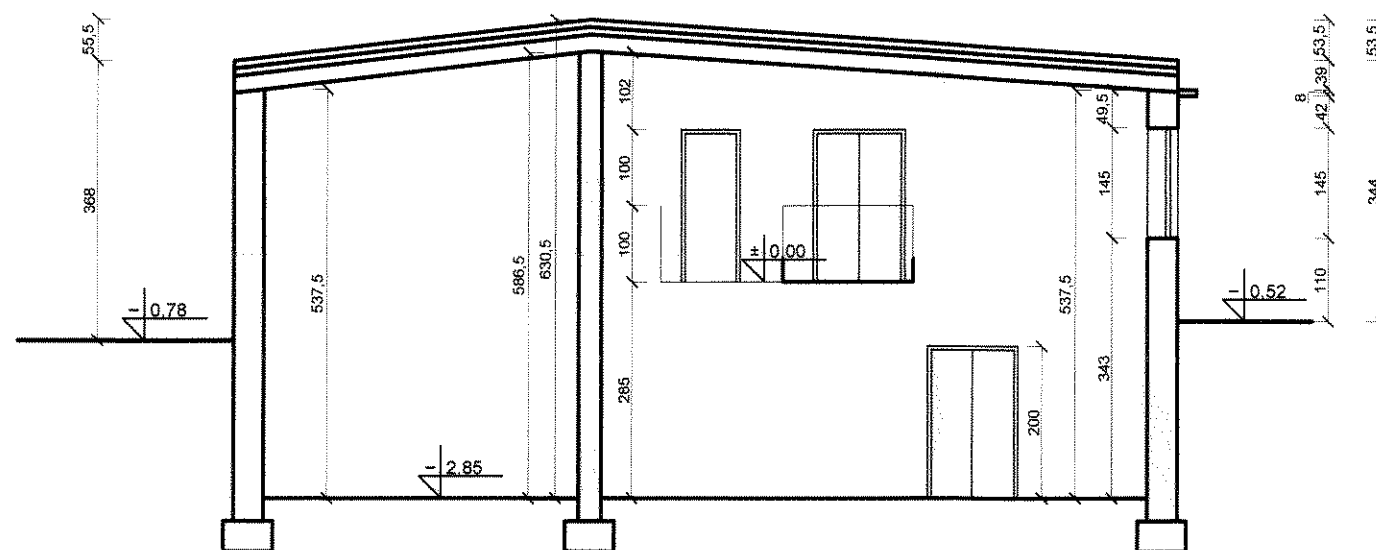

Przekrój D - D

Obiekt : Sala gimnastyczna, łącznik, kotłownia i bud.gospod.				Nr rysunku :
Adres : Syców, ul. Daszyńskiego 42				4
Przedmiot opracowania :				Skala :
Przekroje C-C i D-D				1: 100
Specjalność :	Projektant :	Nr uprawnień :	Data :	Podpis :
Inwentaryzacja :	mgr inż. Dariusz Kuropka	54/94	12/2010	


mgr inż. DARIUSZ KUROPKA
 Uprawnienia Budowlane do Projektowania
 i Kierowania Robotami Budowlanymi
 BEZ OGRANICZEŃ
 w Specjalności Konstrukcyjno-Budowlanej
 Nr ewid. UAN.7342-54/94

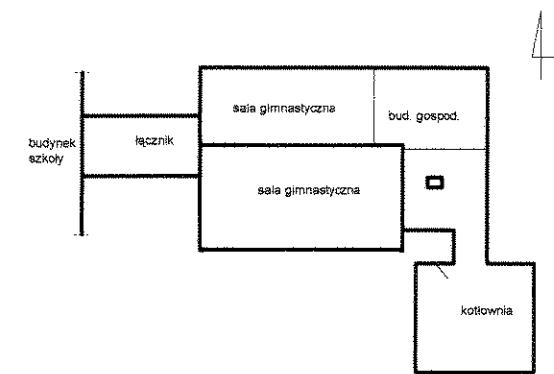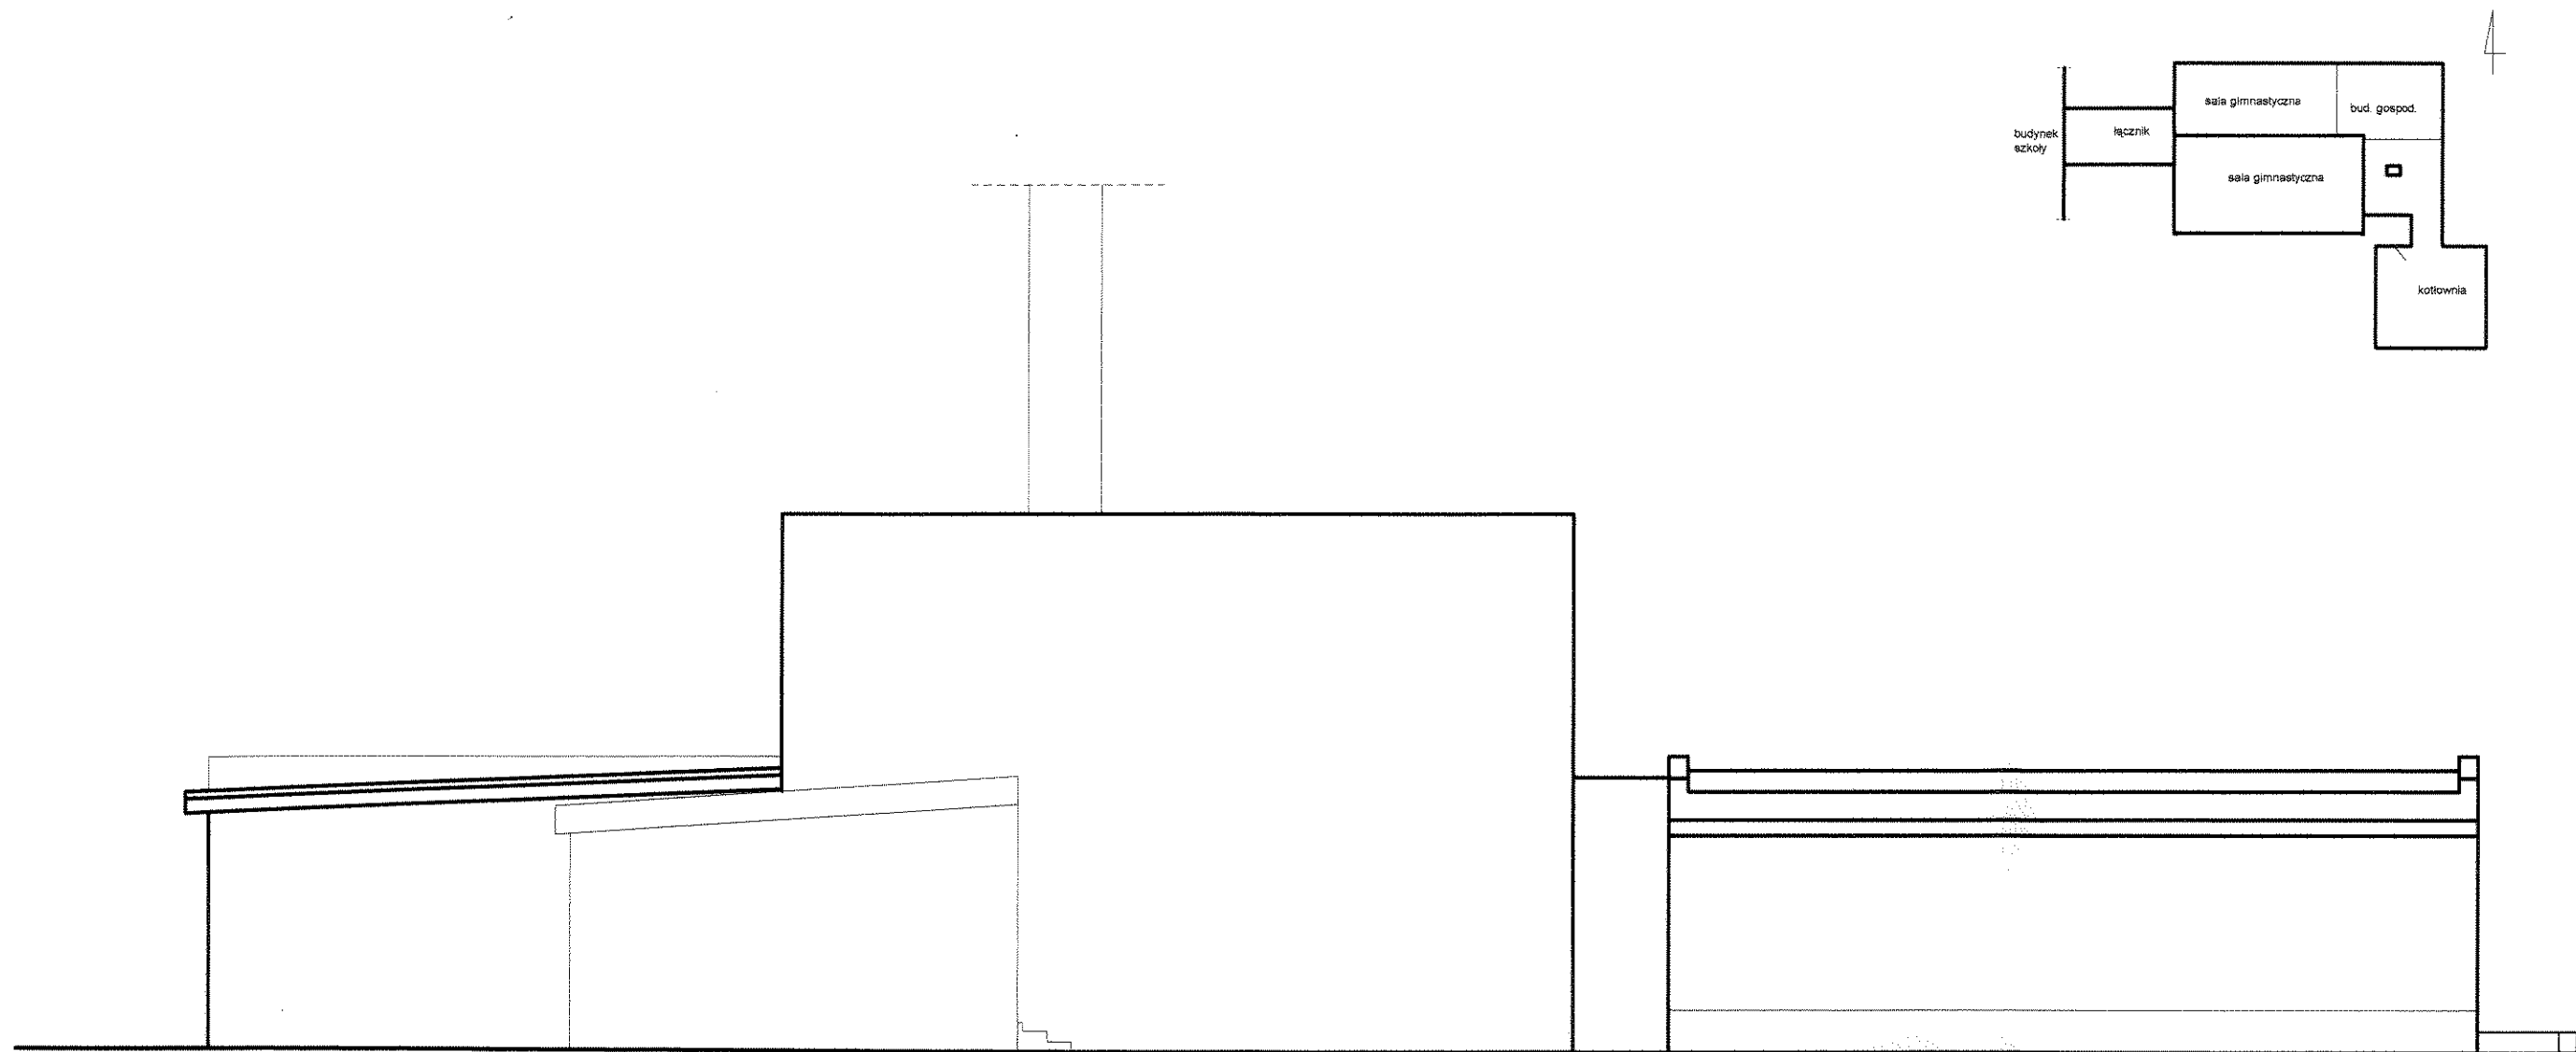

ELEWACJA ZACHODNIA - od strony budynku szkoły

Obiekt : Sala gimnastyczna, łącznik, kotłownia i bud.gospod.				Nr rysunku :
Adres : Syców, ul. Daszyńskiego 42				5
Przedmiot opracowania :				Skala :
ELEWACJA ZACHODNIA				1: 100
Specjalność :	Projektant :	Nr uprawnień :	Data :	Podpis :
Inwentaryzacja:	mgr inż. Dariusz Kuropka	54/94	12/2010	
mgr inż. DARIUSZ KUROPKA Uprawn. Budowlane do Projektowania i Kierowania Robotami Budowlanymi BEZ OGRANICZEŃ w Specjalności Konstrukcyjno-Budowlanej Nr ewid. UAN.7342-54/94				

4

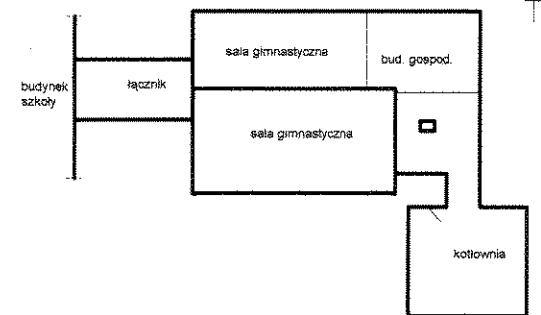

ELEWACJA ZACHODNIA - w kierunku budynku szkoły

Obiekt : Sala gimnastyczna, łącznik, kotłownia i bud.gospod.				Nr rysunku :
Adres : Syców, ul. Daszyńskiego 42				6
Przedmiot opracowania :				Skala :
ELEWACJA WSCHODNIA				1: 100
Specjalność :	Projektant :	Nr uprawnień :	Data :	Podpis :
Inwentaryzacja :	mgr inż. Dariusz Kuropka	54/94	12/2010	

mgr inż. DARIUSZ KUROPKA
uprawn. budowlane do Projektowania
i Kierowania Robotami Budowlanymi
BEZ OGRANICZEŃ
w Specjalności Konstrukcyjno-Budowlanej
Nr ewid. UAN.7342-54/94