




BUDYNEK SZKOŁY

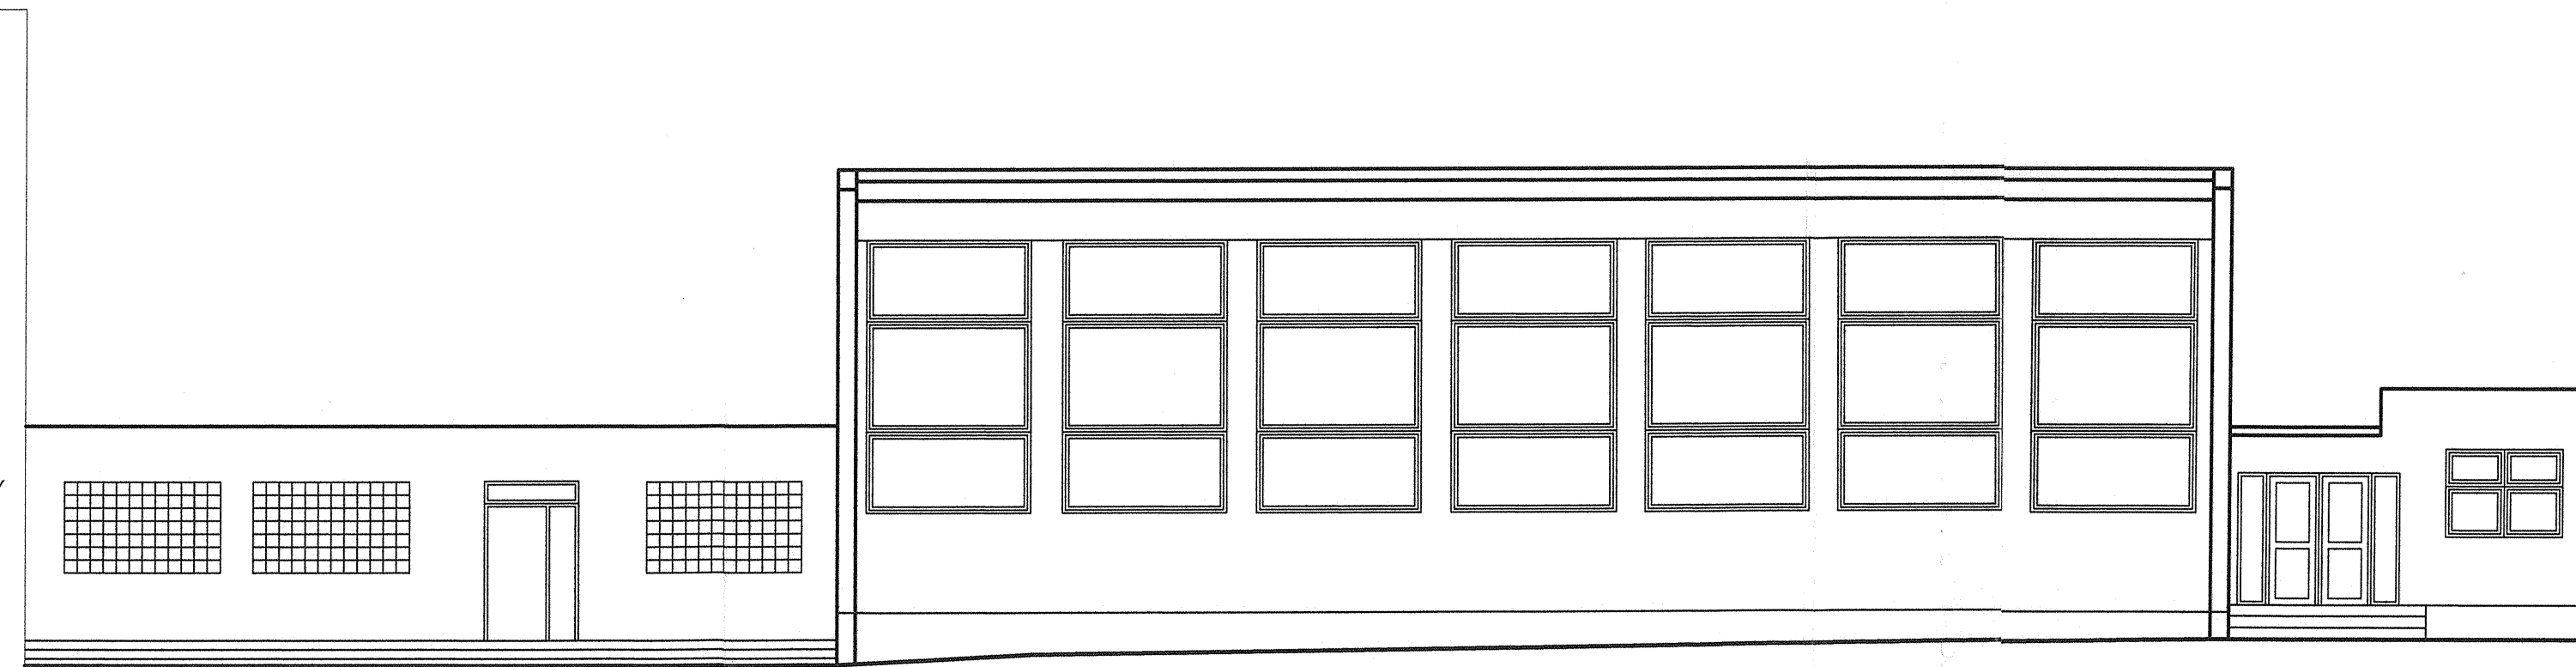



ELEWACJA OD STRONY BOISK

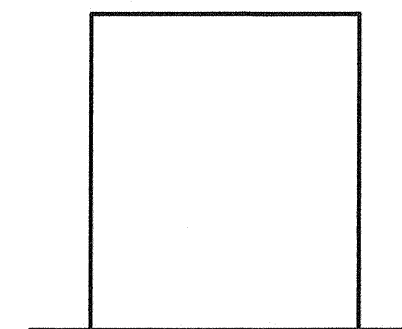

ELEWACJA ŚCIANY WNEKI

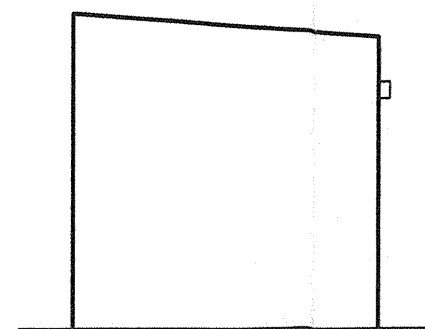

ELEWACJA ŚCIANY WNEKI

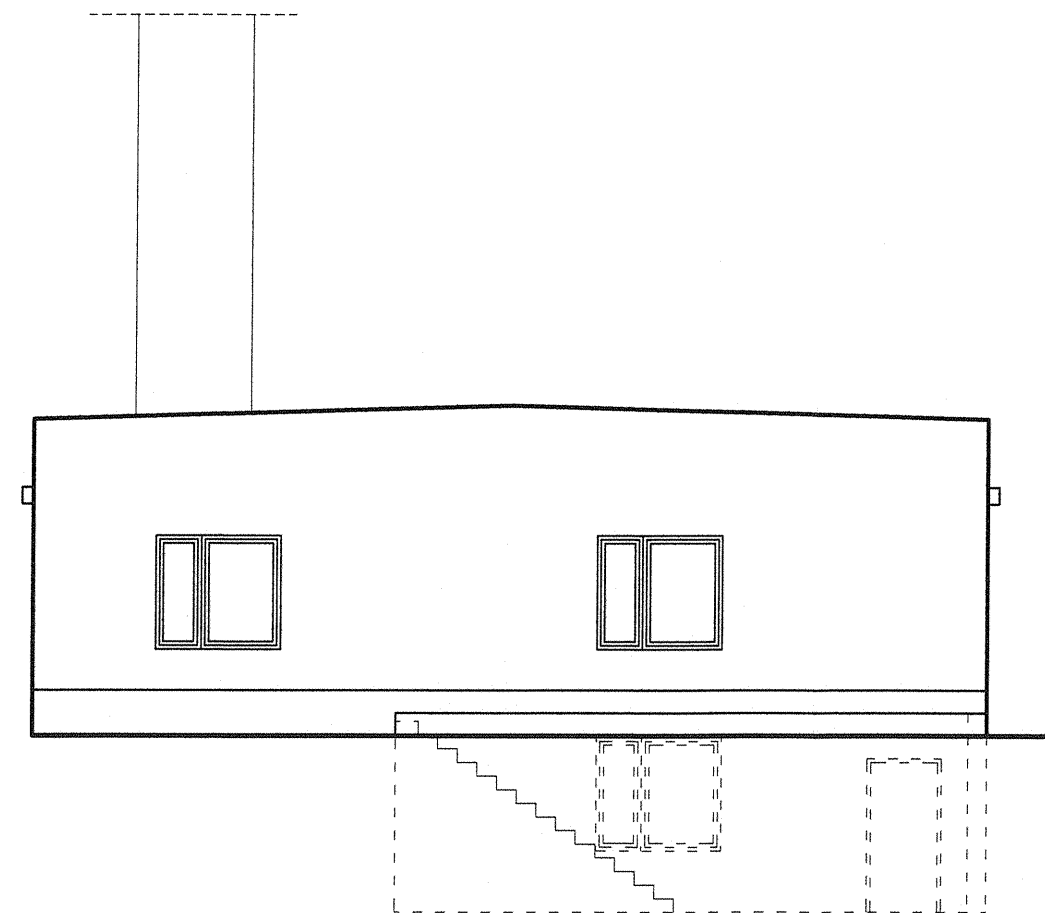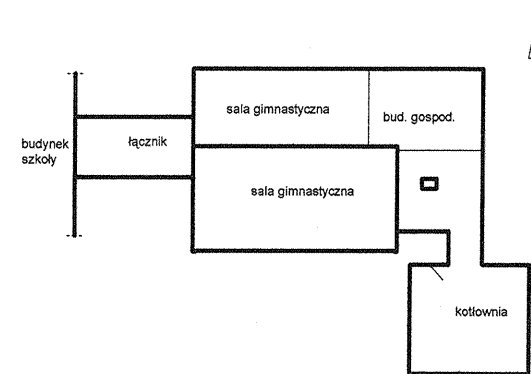

Obiekt:	Sala gimnastyczna, łącznik, kotłownia i bud.gospod.	Nr rysunku:	8
Adres:	Syców, ul. Daszyńskiego 42	Skala:	1: 100
Przedmiot opracowania:	ELEWACJA POŁUDNIOWA		
Specjalność:	Projektant:	Nr uprawnień:	Data:
Inwentaryzacja:	mgr inż. Dariusz Kuropka	54/04	12/2010

mgr inż. DARIUSZ KUROPKA
Uprawn. Budowlane do Projektowania
i Kierowania Robotami Budowlanymi
BEZ OGRANICZEŃ
w Specjalności Konstrukcyjno-Budowlanej
Nr ewid. UAN.7342-S/94