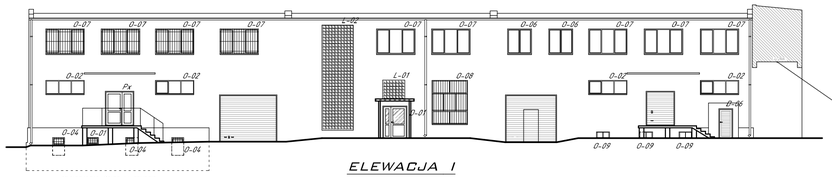

ELEWACJA I

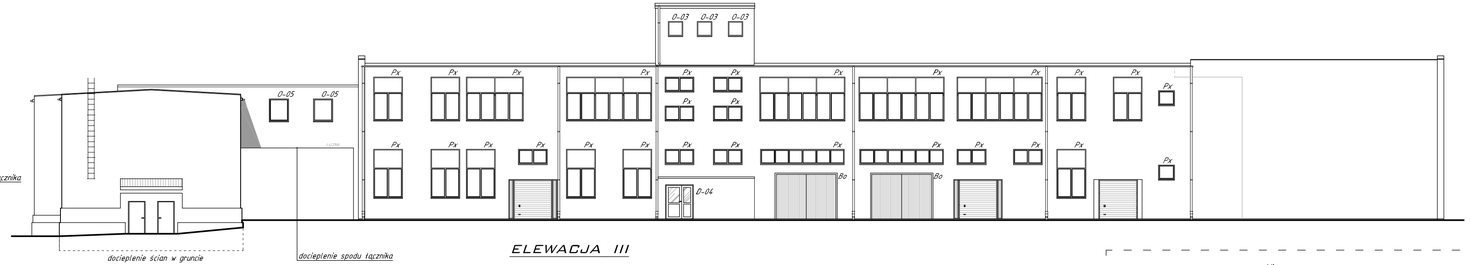

ELEWACJA III

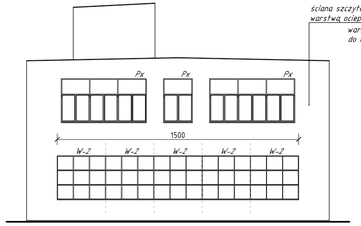

ELEWACJA II

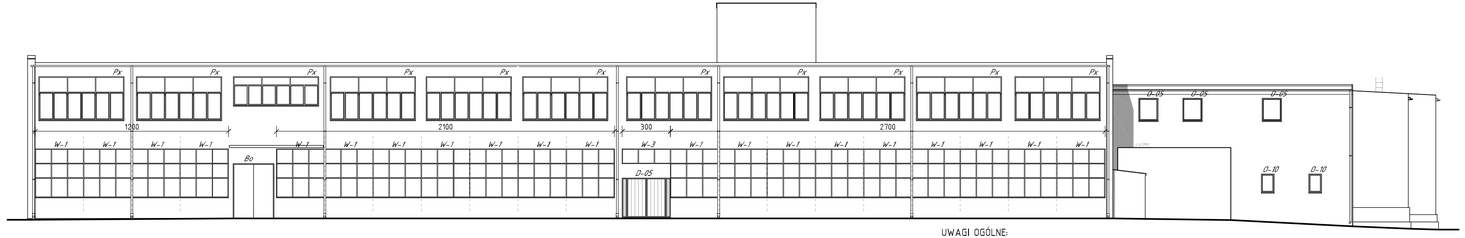

ELEWACJA IV

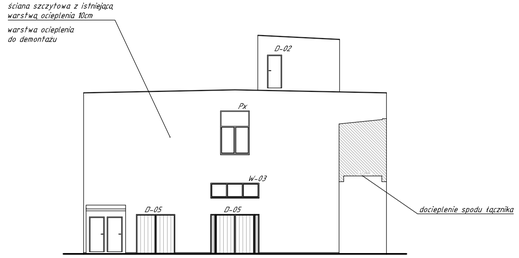

ELEWACJA V

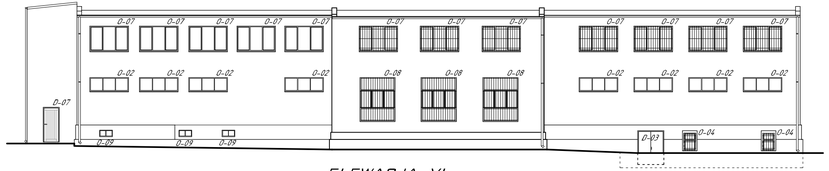

ELEWACJA VI

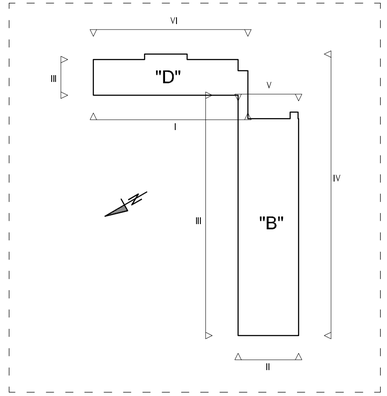

UWAGI OGÓLNE:

- Przed dociepleniem elewacje, oczyścić i uzupełnić ubytki tynku powstałe w wyniku czyszczenia.
- Ocieplenie ścian zewnętrznych elewacyjnymi płytami EPS (styropian grafitowy, grubość ocieplenia 15cm , współczynnik λ=0,032 W/mK) od linii cokołu do okapów/murów attykowych.
- Ocieplenie ścian zewnętrznych od cokołu po poziomu gruntu płytami XPS (grubość ocieplenia 13cm, współczynnik λ=0,032 W/mK) Przy wysuniętym cokole zabezpieczyć jego wystającą część obróbką blacharską,
- Istniejące warstwy ocieplenia ścian zewnętrznych (ściany szczytowe budynku B) do zdjęcia.
- Wymiana stolarki na nową, zgodnie z oznaczeniami i zestawieniem.
- Zdemontować istniejące zadaszenia nad wejściami do budynku oraz zamontować nowe daszki z poliwęglanu.
- Parapety zewnętrzne wymienić na nowe, ocynkowane, jednostronnie powlekane.
- Przewody naścienne po ocenie ich dobrej jakości ukryć w rurkach ochronnych w istniejącym tynku przed położeniem warstwy ocieplenia.
- Istniejące elementy będące w użytkowaniu (np. kamera) zdemontować i ponownie zamontować po zakończeniu prac dociepleniowych.
- Drabina naścienna do zdemontowania i montaż nowej
- Zdemontować istniejące kraty okienne i w razie możliwości ponownie zamontować w tych samych otworach okiennych. W przeciwnym wypadku wykonać nowe kraty na podstawie układu istniejących.
- Rynny i rury spustowe zdemontować i zamontować nowe ocynkowane. W miejscach odprowadzenia do kanalizacji deszczowej (budynek B) dolny odcinek rury spustowej do wysokości min. 1,0m nad poziom terenu wykonać jako żeliwny. Wykonując odsadzkę poniżej poziomu terenu z dwóch kolan 45°.
- Zaleca się zmianę sposobu prowadzenia przewodów elektrycznych z budynku "D" do budynku "C". Nowe rozwiązanie wymaga odrębnego opracowania. Prace ziemne prowadzone podczas dociepleniu ścian fundamentowych stwarzają dogodną okazję do przeprowadzenia przewodów w gruncie.

Px – WYMIANA PAKIETÓW SZYBOWYCH W ISTNIEJĄCEJ STOLARCE
pakiety dwuszybowe z gazem szlachetnym i ciepłą ramką, (U_g=1,1)

Bo – DOCIEPLENIE ISTNIEJĄCYCH BRAM STALOWYCH
płytami z pianki PUR, wkleić uszczelki obwodowe, warstwę izolacyjną, zabezpieczyć płytą, pilśniową, twardą,

L-... – WITRYNY W MIEJSCE ŚCIANEK Z PUSTAKÓW SZKLANYCH
rozbiórka ścianek z pustaków szklanych i montaż witryny jak w zestawieniu

D-... / O-... / W-... – stolarka otworowa do wymiany (numer wg zestawienia)

FILAR STUDIO PROJEKTU BUDOWLANEGO
64-920 PIŁA, ul. OKRZEI 18
e-mail: studiofilar@interia.pl

TYTUŁ:	REMONT ELEWACJI
INWESTOR:	POWIAT OLEŚNICKI UL. J.SŁOWACKIEGO 10, 56-400 OLEŚNICA
OBIEKT:	BUDYNEK "B" i "D" - ZSP W SYCOWIE UL. DASZYŃSKIEGO 42, 56-500 SYCÓW

Projektował: mgr inż. Krzysztof RATAJCZAK upr. Bud.239/72/Pw		Opracował: inż. Marcin GÓRZNY Remigiusz WIECZOREK	
		Szef Pracowni: inż. Marcin GÓRZNY	

STADIUM	SKALA	DATA	BRANŻA	NR RYSYNKU
P.B.W.	1:200	09.2018	Budowlana	B-2