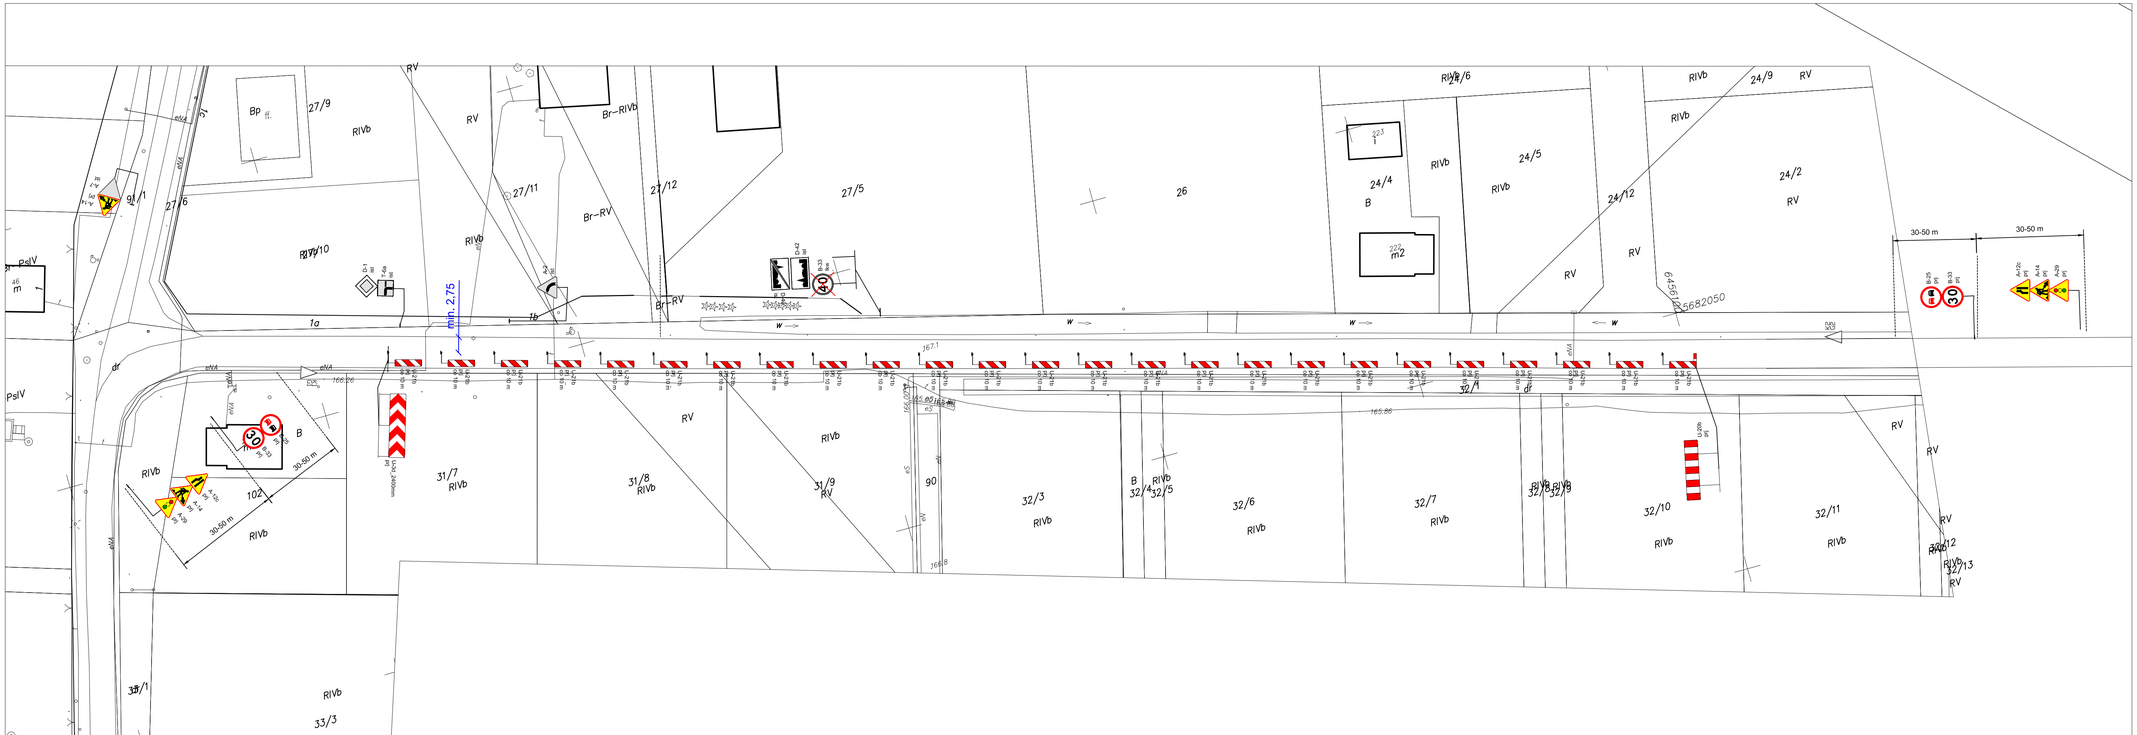

Legenda:

- Projektowane oznakowanie pionowe
- Istniejące oznakowanie pionowe
- Projektowany sygnalizator

Inwestor/Zamawiający	Jednostka projektowa
Zarząd Dróg Powiatowych 56-400 Oleśnica ul. Wojska Polskiego 52c	POTOCZNY ul. Lwowska 4 55-200 Oława www.potoczny.pl PRACOWNIA PROJEKTOWA POTOCZNY

Inwestycja: Działki:	Przebudowa drogi powiatowej nr 1477D w miejscowości Nowica		
Adres:	**Obręb Nowica gm. Dobroszyce działki 100/2, 60/1**		
Tytuł rysunku:	Tymczasowa organizacja ruchu		
Branża:	DROGOWA	Skala: 1:500	Nr rysunku: 5
Nr umowy:		Stadium: PROJEKT BUDOWLANY	Data: 03.2017

Stanowisko:	Imię i Nazwisko:	Nr uprawnień i specjalność	Podpis
Projektant:	mgr inż. Ryszard Potoczny		
Sporządził	mgr inż. Szymon Potoczny		