

Polska Spółka Gazownictwa sp. z o.o.
Oddział we Wrocławiu
ul. Ziębicka 44, 50-507 Wrocław
tel. 71 364 95 05, faks 71 336 71 06

Dział Zarządzania Majątkiem Sieciowym
Sekcja Ewidencji Majątku i Uzgodnień

tel. 71 364 93 22

agnieszka.jarzab@wroclaw.psgaz.pl

POTOCZNY
Szymon Potoczny

ul. Lwowska 4

55-200 Oława

Wasz znak:

Wrocław 2016-10-20


Nasz znak: OIU-AJ/150/426-1/2016

Dot.: przebudowy drogi powiatowej nr 1477D w miejscowości Nowica.

Szanowny Panie,

W odpowiedzi na pismo w sprawie j.w., informujemy, że na przedmiotowym obszarze Polska Spółka Gazownictwa sp. z o.o. Oddział we Wrocławiu nie posiada sieci gazowej.

Z poważaniem

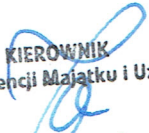







KIEROWNIK
Sektora Ewidencji Majątku i Uzgodnień

Alina Hącel

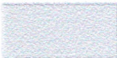
Otrzymują:

1. Adresat + załączniki nr 1, 2 i 3
2. OIU-AJ a/a

Oddział we Wrocławiu
ul. Ziębicka 44, 50-507 Wrocław
tel. 71 364 94 00 faks 71 338 71 06
NIP 525 24 96 411
KRS 0000374001 REGON 142739519

30.09.2016
150/0
426-11
20.10.2016

-  Projektowana nawierzchnia asfaltowa
-  Projektowane chodniki z kostki betonowej
-  Projektowane pobocza gruntowe
-  Projektowane zjazdy z kostki betonowej
-  Projektowane zjazdy z kruszywa
-  Rowy do oczyszczenia i konserwacji
-  Przepusty do remontu
-  Granice działek

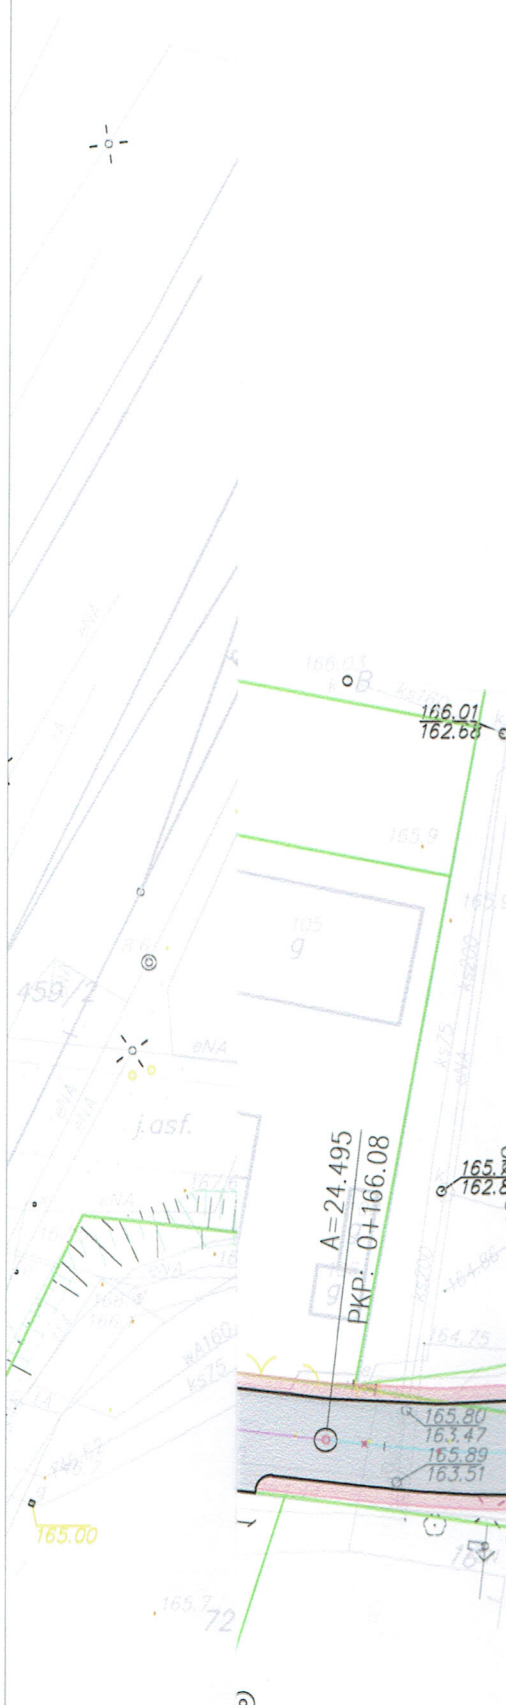









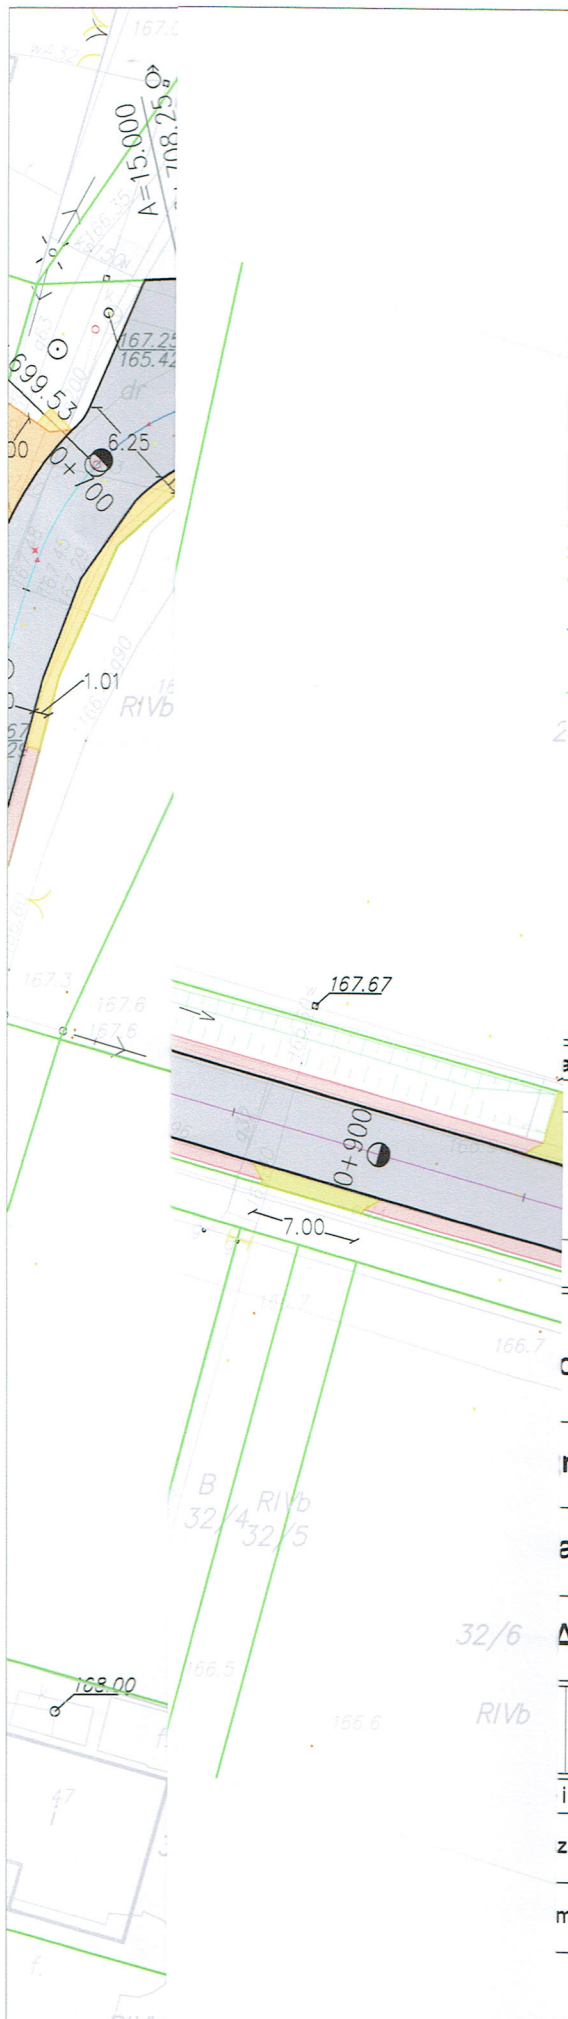
Oddział we Wrocławiu
ul. Ziębicka 4A, 50-507 Wrocław
tel. 71 364 94 00 faks 71 336 71 06
NIP 525 24 96 411
KRS 0000374001 REGON 142730519


Jednostka projektowa		
POTOCZNY ul. Lwowska 4 55-200 Oława www.potoczny.pl		
j nr 1477D w miejscowości Nowica		
działki 100/2, 60/1		
nu		
	Skala: 1:500	Nr rysunku: 02/2
UDOWOLNANY	Data: 10.2016	
Nr uprawnień i specjalność	Podpis	

Oddział we Wrocławiu
ul. Ziębicka 44, 50-507 Wrocław
tel. 71 364 94 00 faks 71 336 71 06
NIP 525 24 96 411
KRS 0000374001 REGON 142739519

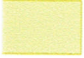
2016-09-10 15:00 / 04216-1 / 2016-10-20 10:20 16m


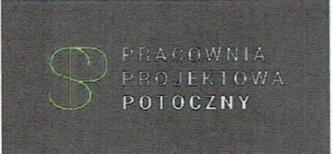
-  Projektowana nawierzchnia asfaltowa
-  Projektowane chodniki z kostki betonowej
-  Projektowane pobocza gruntowe
-  Projektowane zjazdy z kostki betonowej
-  Projektowane zjazdy z kruszywa
-  Rowy do oczyszczenia
-  Przepusty do remontu
-  Granice działek



Projektujący		Jednostka projektowa	
		POTOCZNY ul. Lwowska 4 55-200 Oława www.potoczny.pl	
Pracownia Projektowa POTOCZNY			
Projekt drogi powiatowej nr 1477D w miejscowości Nowica			
m. Dobroszyce działki 100/2, 60/1			
Plan sytuacyjny i plany wykonawcze			
Skala: 1:500		Nr rysunku: 03/2	
Stadium: PROJEKT BUDOWLANY		Data: 10.2016	
i Nazwisko: Zdzisław Potoczny	Nr uprawnień i specjalność	Podpis	
mon Potoczny			

Przekrój jezdni r

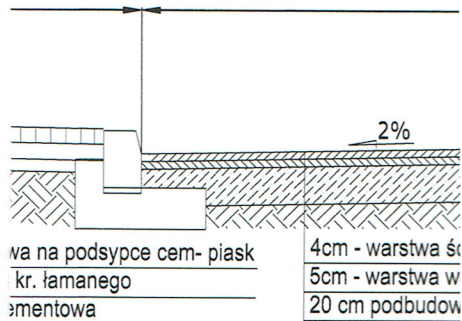

Projektant		Jednostka projektowa	
		POTOCZNY ul. Lwowska 4 55-200 Oława www.potoczny.pl	
			
Droga powiatowej nr 1477D w miejscowości Nowica			
m. Dobroszyce działki 100/2, 60/1			
Instrukcyjne			
A		Skala: 1:25	Nr rysunku: 3
Stadium: PROJEKT BUDOWLANY		Data: 10.2016	
Imię i Nazwisko:	Nr uprawnień i specjalność	Podpis	
Andrzej Potoczny			
Monika Potoczny			



Przebudowaści Nowica

Ryszard P. J. u. s. y
 MAGISTER INŻYNIER DOKUMENTACJI ARCHITEKTURALNEJ
 uprawniony do projektowania i kierowania
 robotami w specjalności konstrukcyjno-inżynierskiej
 z 4 ust. 2 & 7 i 13 ust. 1 pkt 3 lit. b rozp. Min.
 Gosp. Ter. i Ochrony Środ. z dnia 13.11.1974 r.
 (Dz. U. Nr 8 poz. 16)
 UM. NIAWIA R. 1981. 11. 11. 1981