




Przekrój konstrukcyjny nawierzchni
jezdni na odcinku prostym - bez chodnika

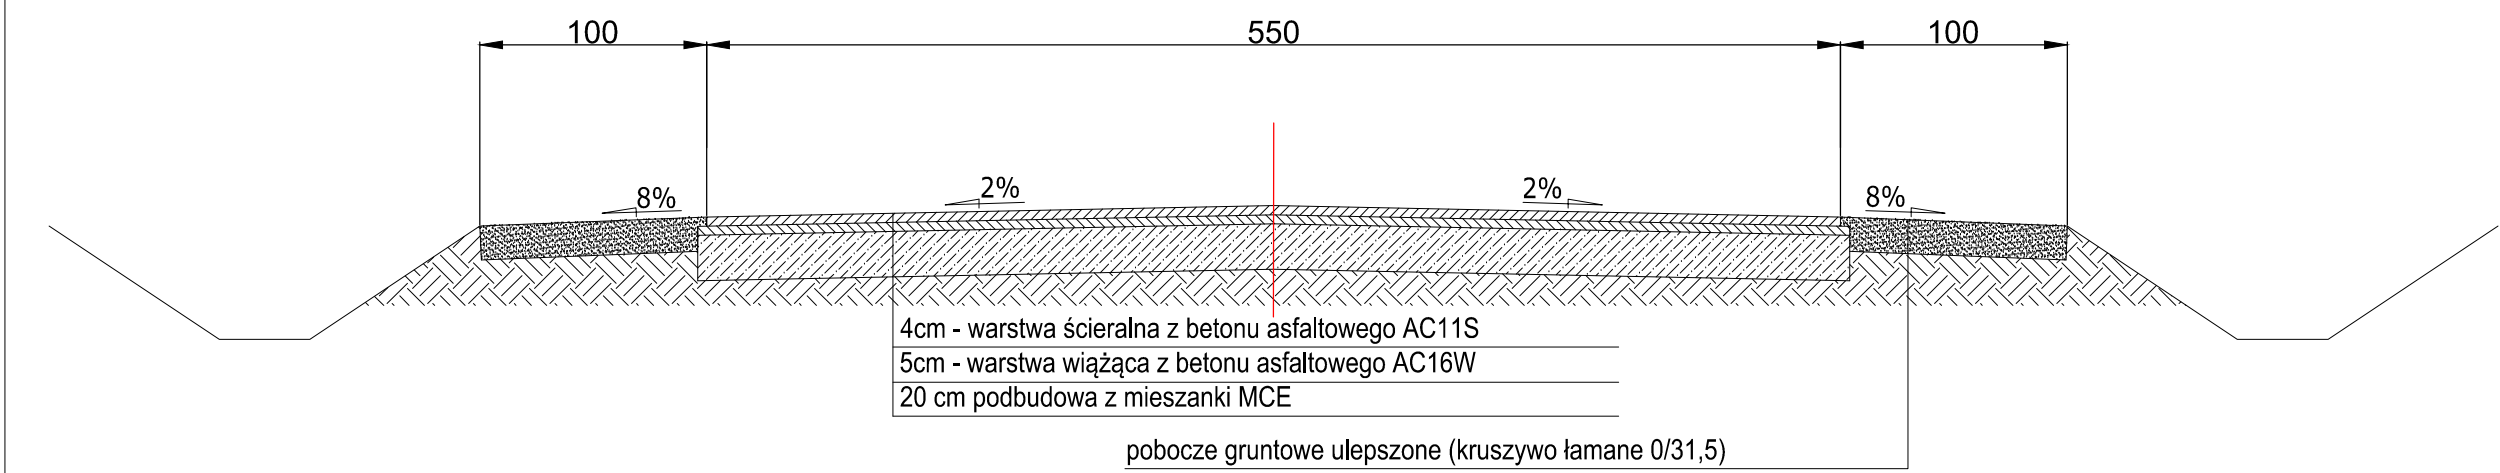

Przekrój konstrukcyjny nawierzchni
jezdni na odcinku prostym - z chodnikiem

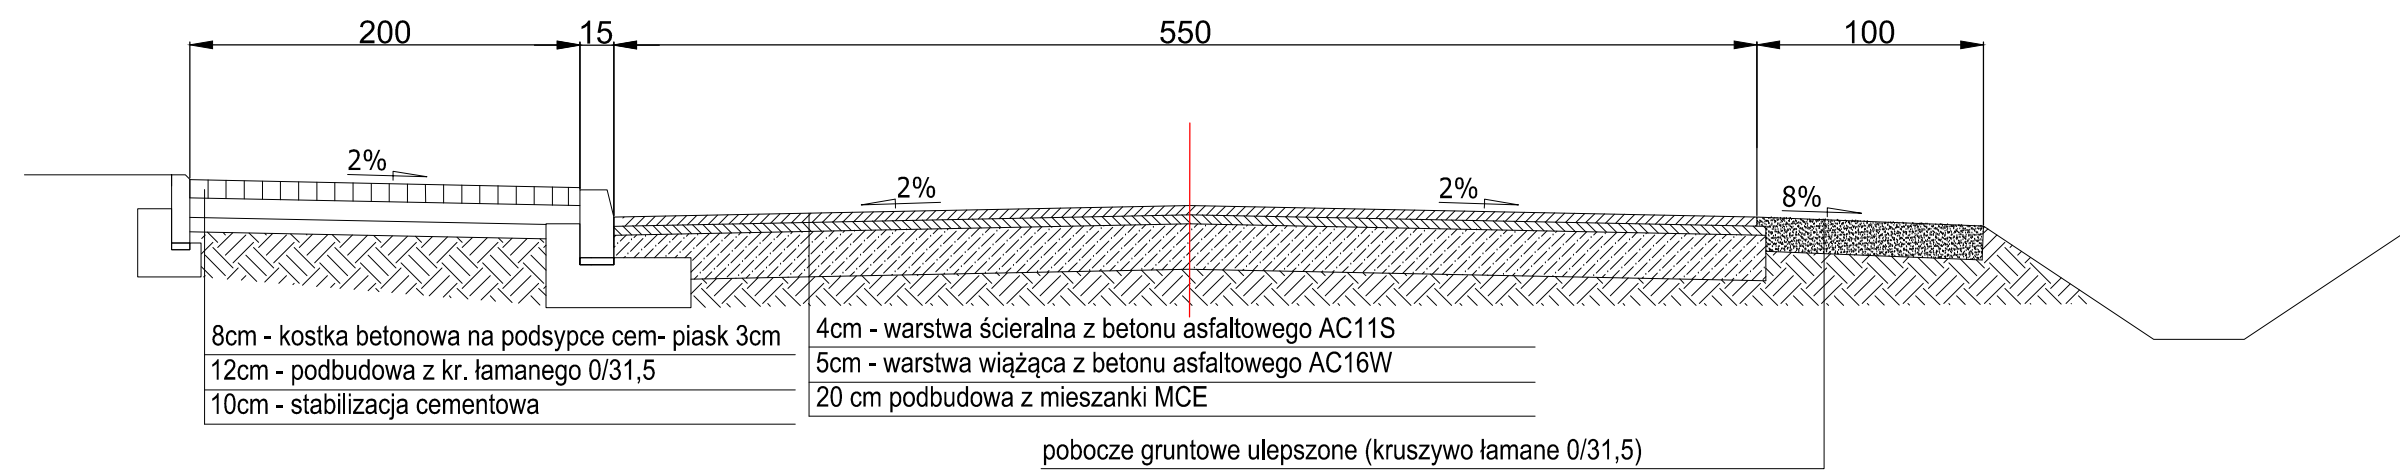

Przekrój konstrukcyjny nawierzchni
jezdni na łukach - bez chodnika

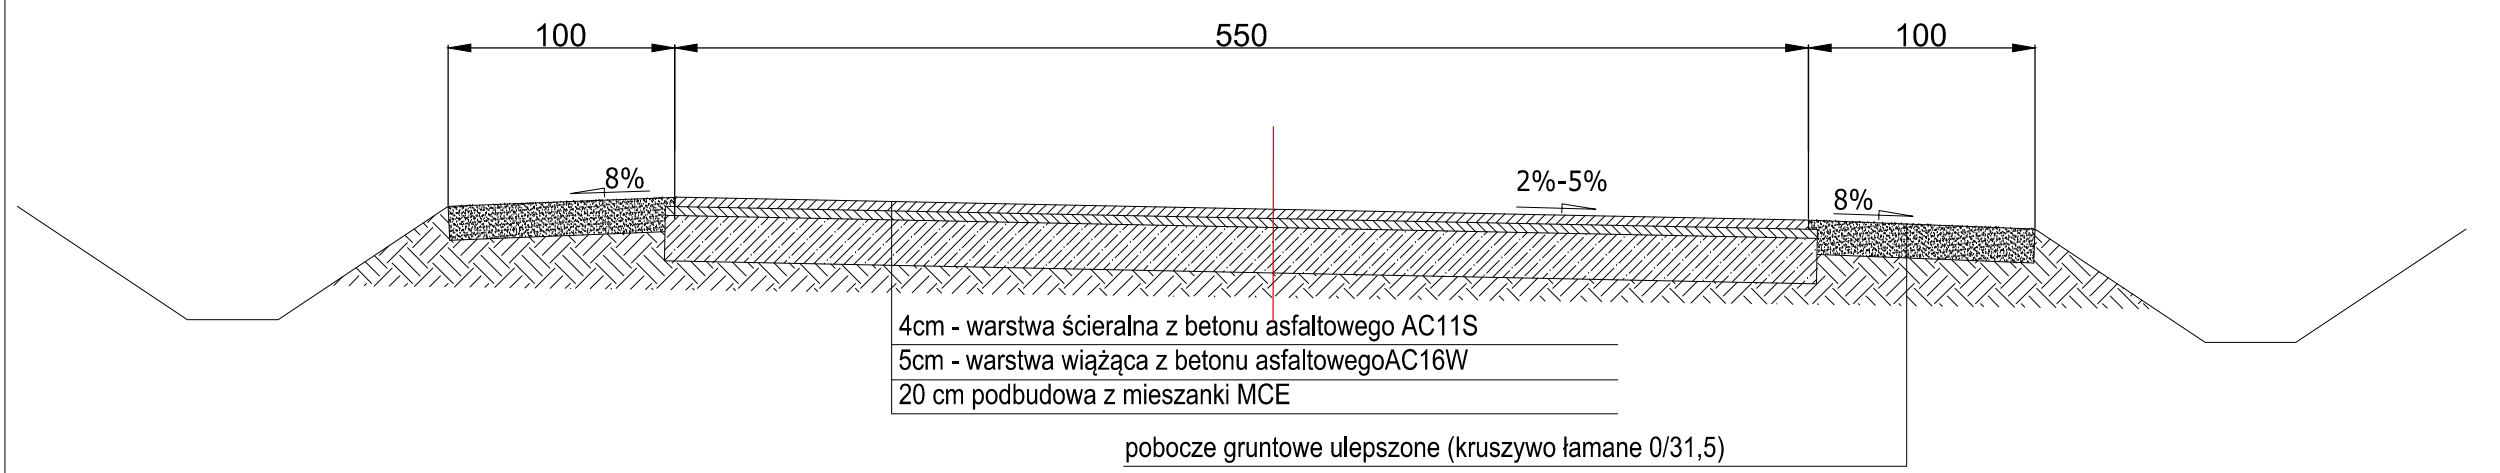

Inwestor/Zamawiający		Jednostka projektowa	
Zarząd Dróg Powiatowych 56-400 Oleśnica ul. Wojska Polskiego 52c		<div><div></div><div><div>POTOCZNY</div><div>ul. Pszenna 8</div><div>55-040 Śleza</div><div>www.potoczny.pl</div></div><div></div><div><div>PRACOWNIA</div><div>PROJEKTOWA</div><div>POTOCZNY</div></div></div>	
Inwestycja:	Przebudowa drogi powiatowej nr 1477D w miejscowości Nowica		
Działki:			
Adres:	Obręb Nowica gm. Dobroszyce działki 100/2, 60/1		
Tytuł rysunku:	Przekroje konstrukcyjne		
Branża:	DROGOWA	Skala: 1:25	Nr rysunku: 03
Nr umowy:		Stadium: PROJEKT BUDOWLANO-WYKONAWCZY	Data: 10.2016
Stanowisko:	Imię i Nazwisko:	Nr uprawnień i specjalność	Podpis
Projektant:	mgr inż. Ryszard Potoczny	161/85/UW	
Sporządził:	mgr inż. Szymon Potoczny		