




przekrój na prostej z nowoprojektowanym chodnikiem
KR2 km 0+000.00 - 0+341.87

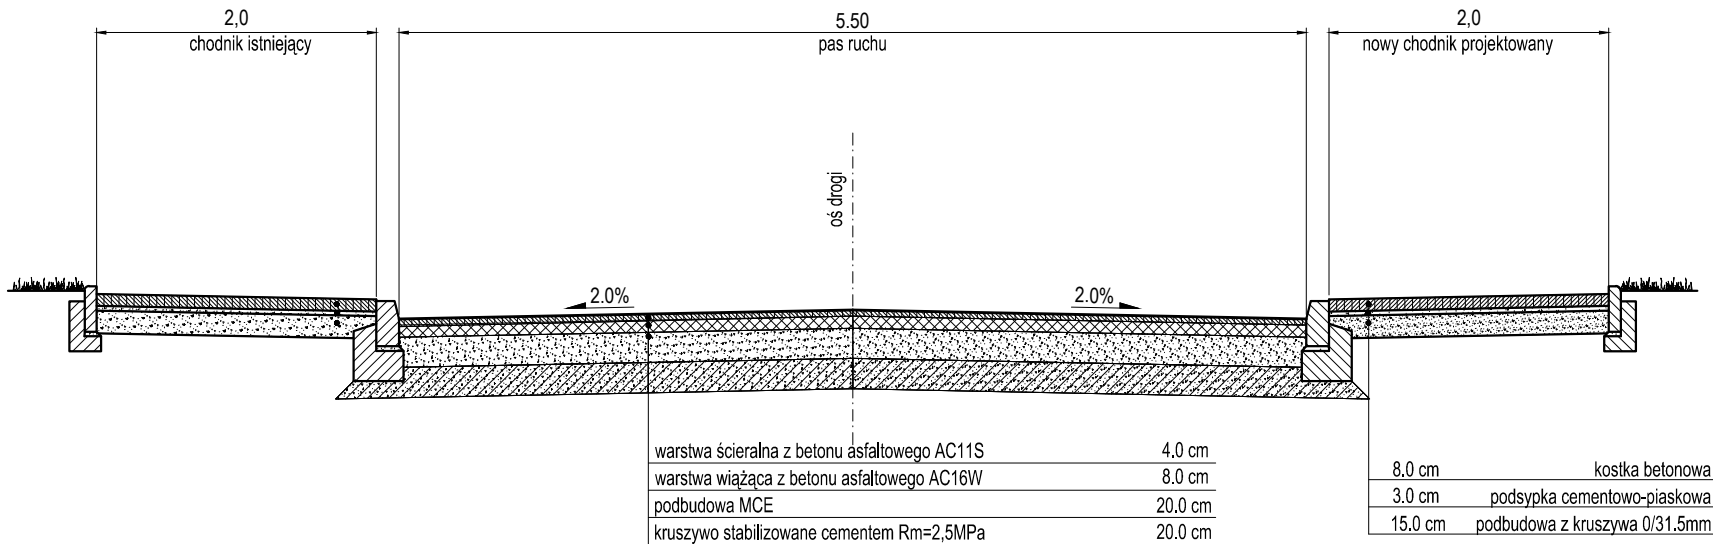


przekrój za zjazdem indywidualnym
z kostki

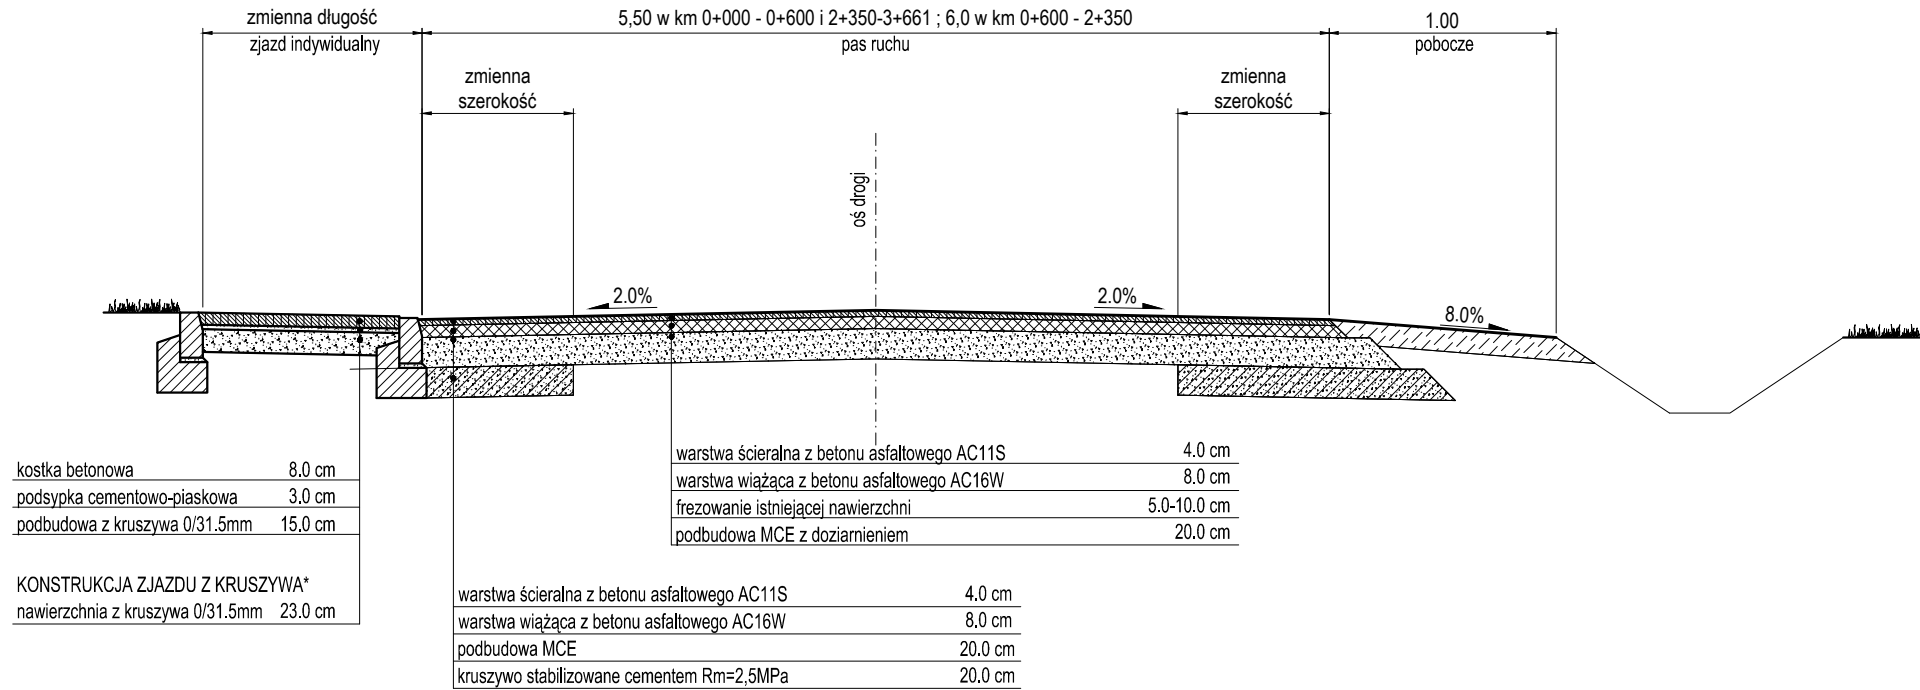


przekrój na prostej

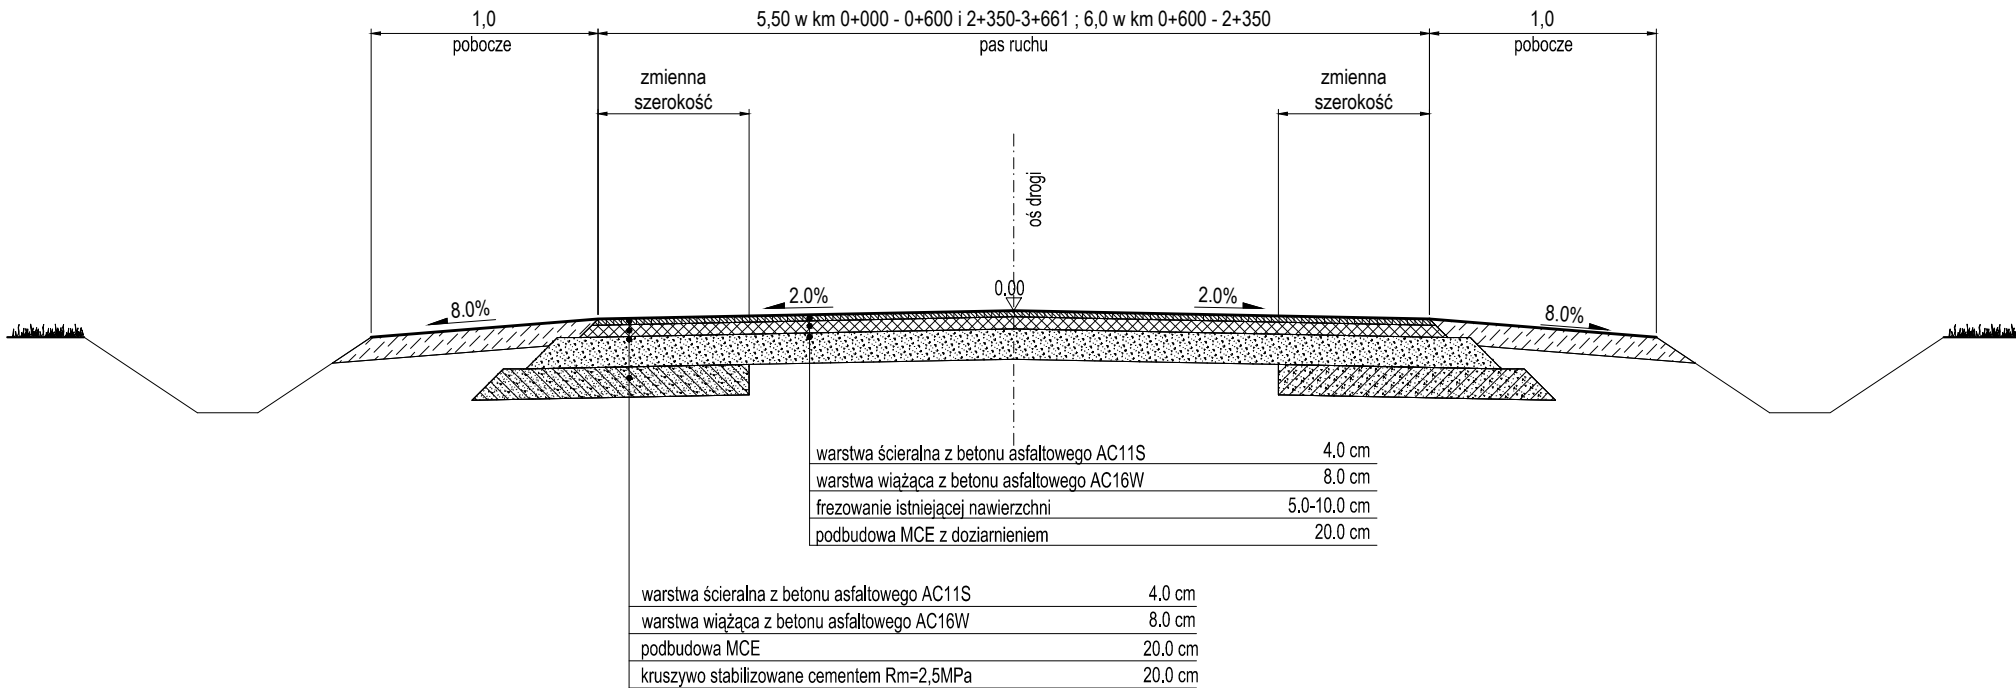

przekrój na łuku

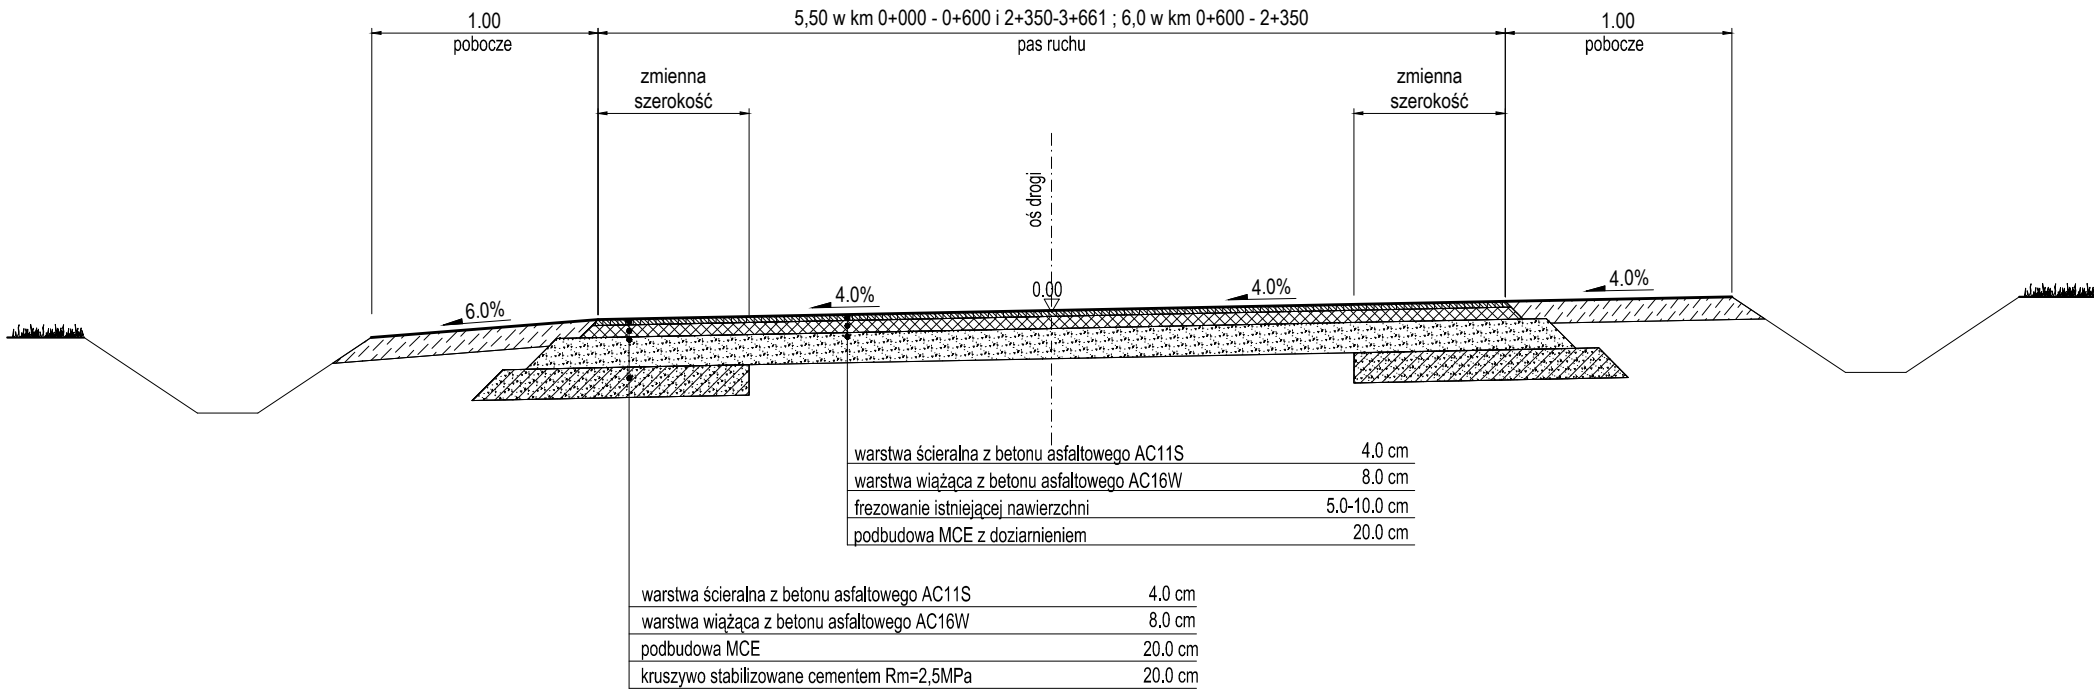

Inwestor/Zamawiający		Jednostka projektowa	
Zarząd Dróg Powiatowych 56-400 Oleśnica ul. Wojska Polskiego 52c		<div>POTOCZNY ul. Pszenna 8 55-040 Ślęza www.potoczny.pl</div> <div>PRACOWNIA PROJEKTOWA POTOCZNY</div>	
Inwestycja:	Przebudowa drogi powiatowej nr 1492D na odcinkach: Międzybórz - Niwki Kraszowskie, Niwki Książęce - granica powiatu		
Adres:	dz. nr 787, 698 obręb Międzybórz, dz. nr 145, 178/2, 144 obręb Niwki Kraszowskie gmina Międzybórz, powiat oleśnicki		
Tytuł rysunku:	Przekroje normalne		
Branża:	DROGOWA	Skala: 1:50	Nr rysunku: 3
Stadium: PROJEKT BUDOWLANO-WYKONAWCZY		Data: 02.2018	
Stanowisko:	Imię i Nazwisko:	Nr uprawnień i specjalność	Podpis
Projektant:	mgr inż. Ryszard Potoczny	upr. nr 161/85/UW w specjalności konstrukcyjno-inżynierskiej	