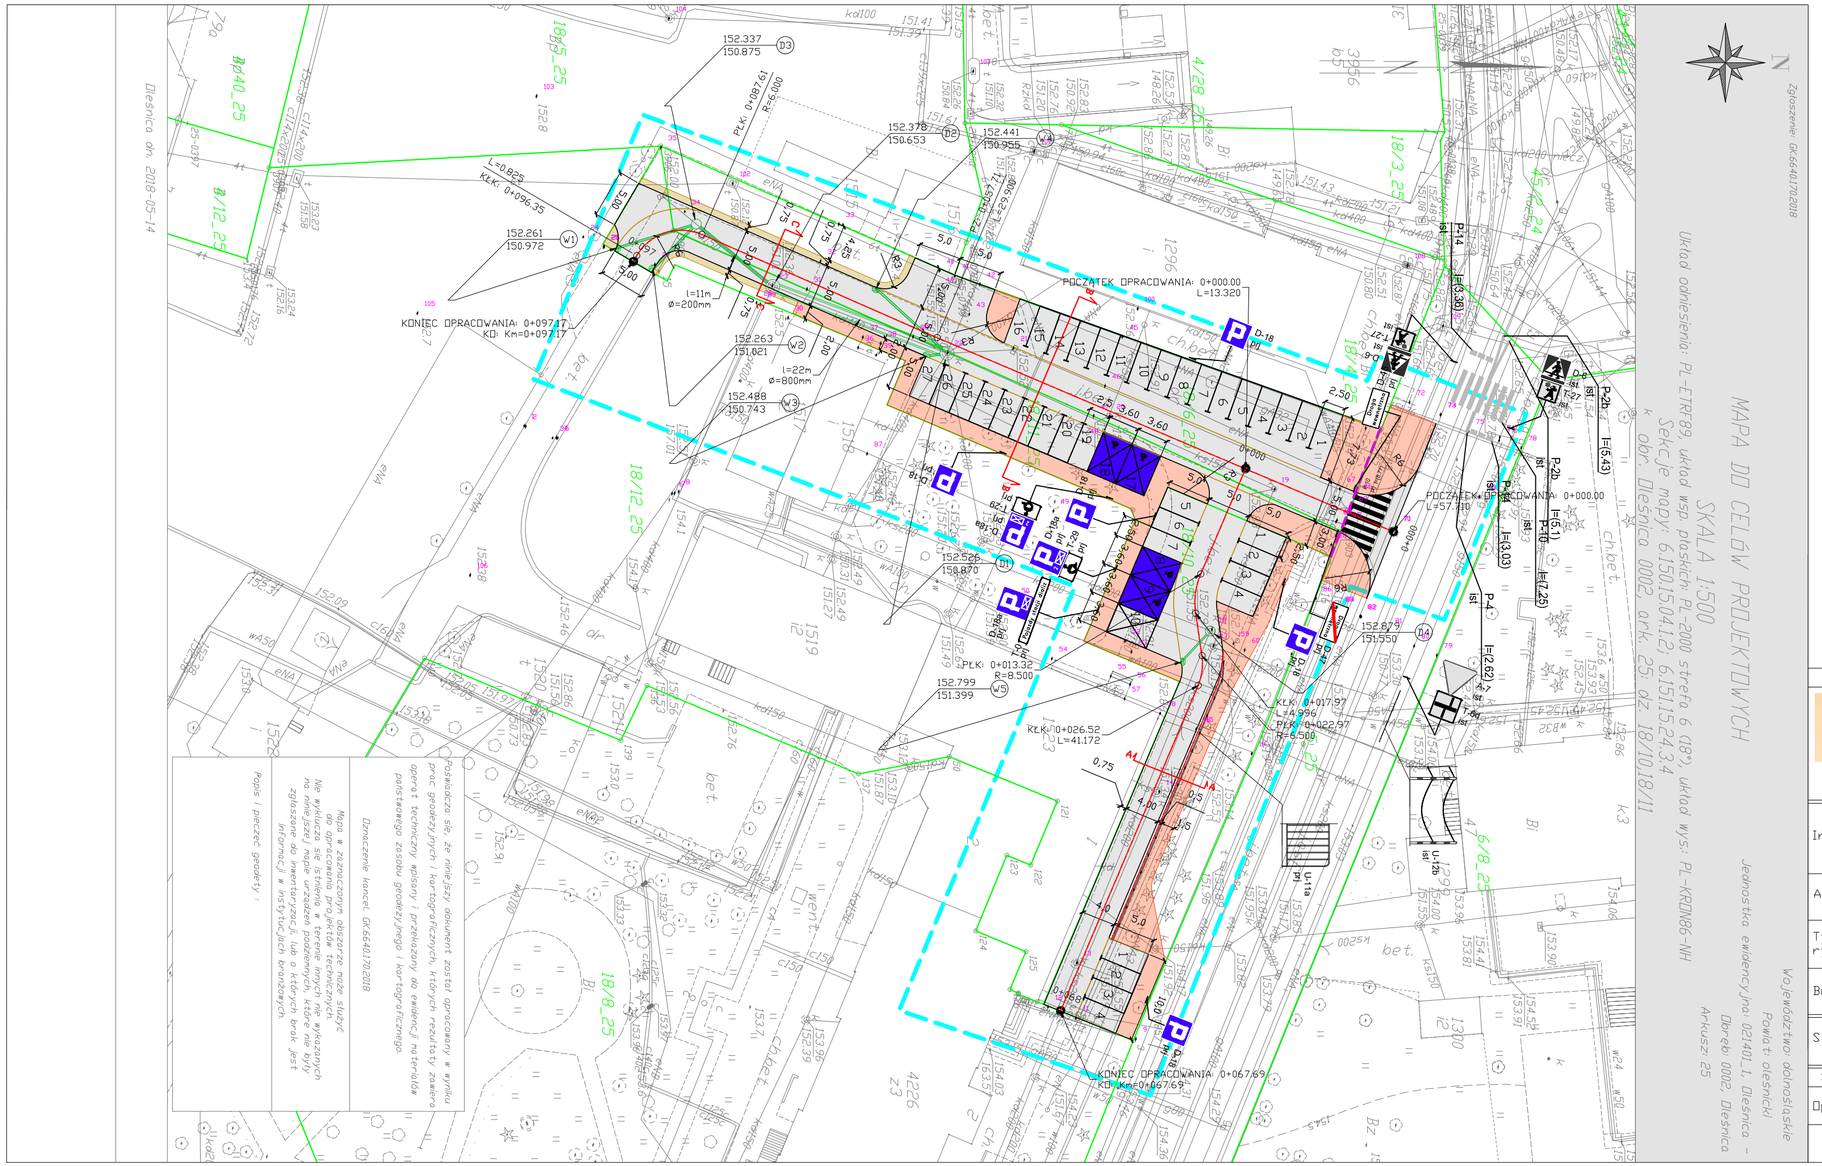

Inwestor/Zamawiający	Jednostka projektowa
Oleśnica Powiatowy Zespół Szpitali Syców ul. Armii Krajowej 1, 56-400 Oleśnica	POTOCZNY ul. Pszenna 8 55-040 Ślęza www.potoczny.pl PRACOWNIA PROJEKTOWA POTOCZNY

Inwestycja:	Budowa drogi wewnętrznej wraz z miejscami parkingowymi na terenie Powiatowego Zespołu Szpitali w Oleśnicy, etap 1		
Adres:	Oleśnica, dz. nr 18/6, 18/10, 18/11 AM25 gm. Oleśnica		
Tytuł rysunku:	Stała Organizacja Ruchu		
Branża:	DROGOWA	Skala: 1:500	Nr rysunku: 02
Stadium:	DOKUMENTACJA PROJEKTOWA	Data: 28.09.2018	

Stanowisko:	Imię i Nazwisko:	Nr uprawnień i specjalność:	Podpis:
Opracował	mgr inż. Szymon Potoczny		