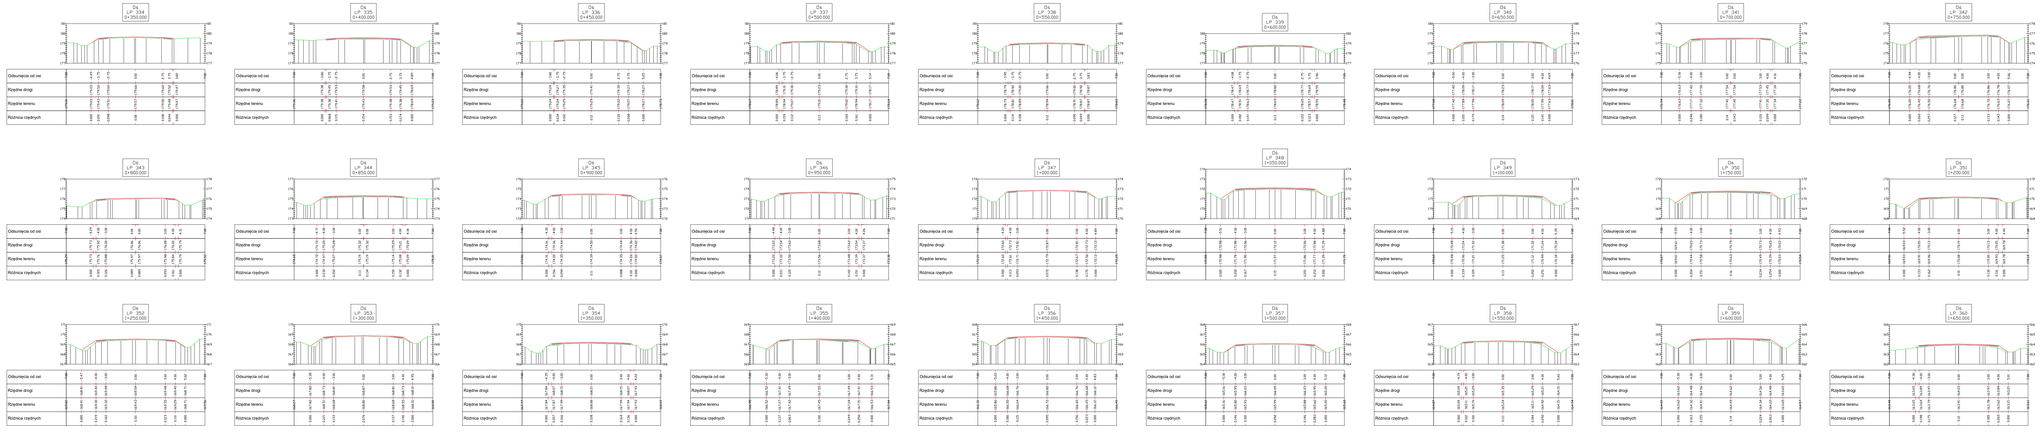

Inwestor/Zamawiający	Jednostka projektowa
Zarząd Dróg Powiatowych w Oleśnicy ul. Wojska Polskiego 52c 56-400 Oleśnica	**PPSP ul. Akacjowa 4n 2/2 55-040 Śląsk www.potoczny.pl** PRACOWNIA PROJEKTOWA POTOCZNY

Inwestycja:	Przebudowa drogi powiatowej nr 1492 D na odcinkach Międzybórz–Niwki Kraszowskie, Niwki Książęce–granica powiatu – etap II odcinek w km 0+350 – 3+661
Adres:	dz. nr 787, 698 obręb Międzybórz, dz. nr 145, 178/2, 144 obręb Niwki Kraszowskie, gmina Międzybórz, powiat Oleśnicki
Tytuł rysunku:	PRZEKROJE POPRZECZNE
Branża:	Drogowa
Skala:	1:200
Nr rysunku:	05.1
Stadium:	Projekt wykonawczy
Data:	26.08.2019

Stanowisko:	Imię i Nazwisko:	Nr uprawnień i specjalność:	Podpis:
Projektant branża drogowa	mgr inż. Ryszard Potoczny	upr. nr 161/85/VW w spec.jednostki konstrukcyjno-inżynieryjnej	