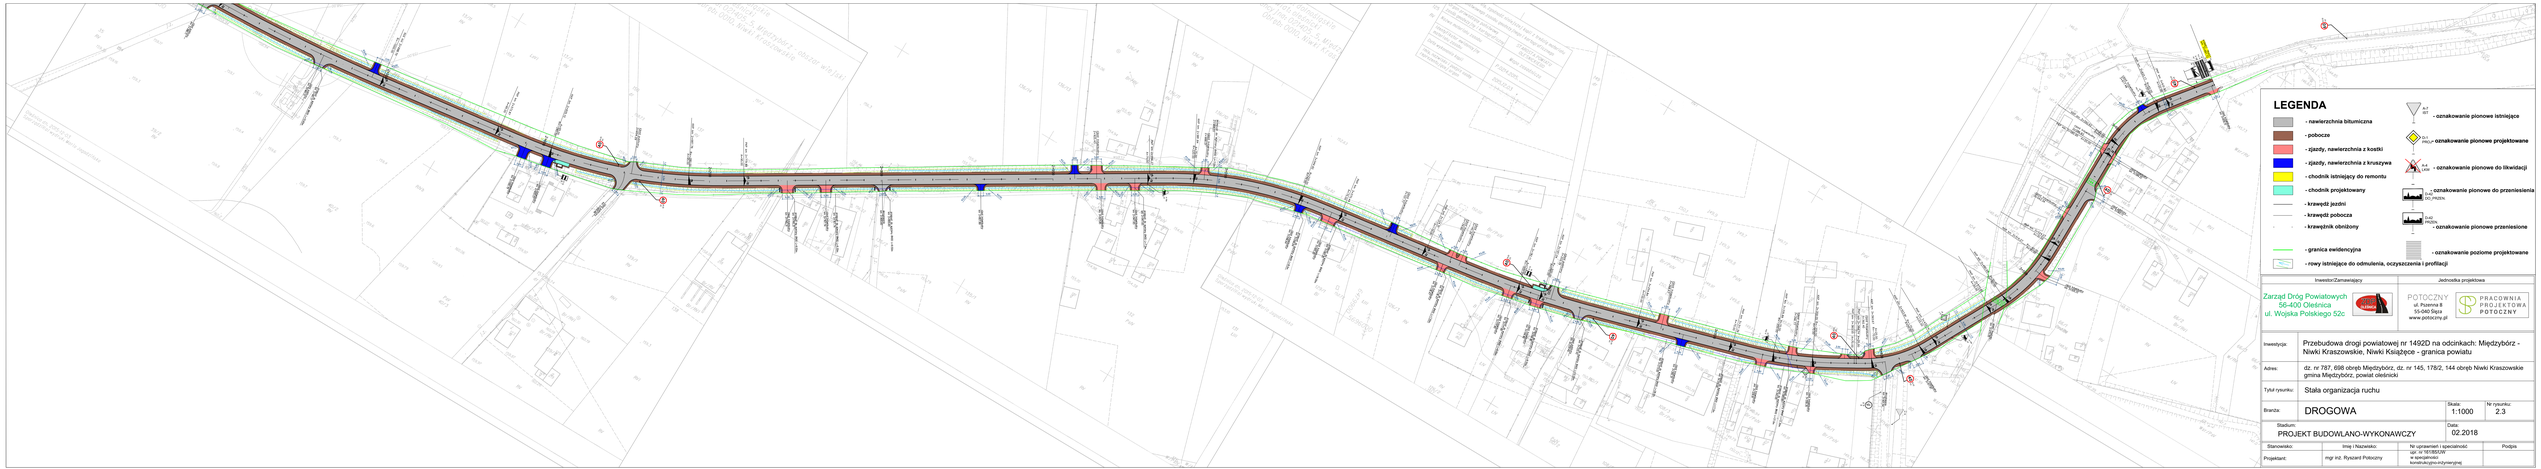

Inwestor/Zamawiający	Jednostka projektowa
Zarząd Dróg Powiatowych 56-400 Oleśnica ul. Wojska Polskiego 52c	POTOCZNY ul. Pszenna 8 50-040 Bojca www.potoczny.pl PRACOWNIA PROJEKTOWA POTOCZNY

Inwestycja:	Przebudowa drogi powiatowej nr 1492D na odcinkach: Międzybórz - Niwki Kraszowskie, Niwki Książęce - granica powiatu
Adres:	dz. nr 787, 698 obręb Międzybórz, dz. nr 145, 178/2, 144 obręb Niwki Kraszowskie gmina Międzybórz, powiat oleśnicki
Tytuł rysunku:	Stała organizacja ruchu
Branża:	DROGOWA
Skala:	1:1000
Nr rysunku:	2.3
Stadium:	PROJEKT BUDOWLANO-WYKONAWCZY
Data:	02.2018

Stanowisko	Imię i Nazwisko	Nr uprawnień i specjalność	Podpis
Projektant:	mgr inż. Ryszard Potoczny	upr. nr 1/61/85/Op/W w specjalności konstrukcyjno-inżynieryjnej	