
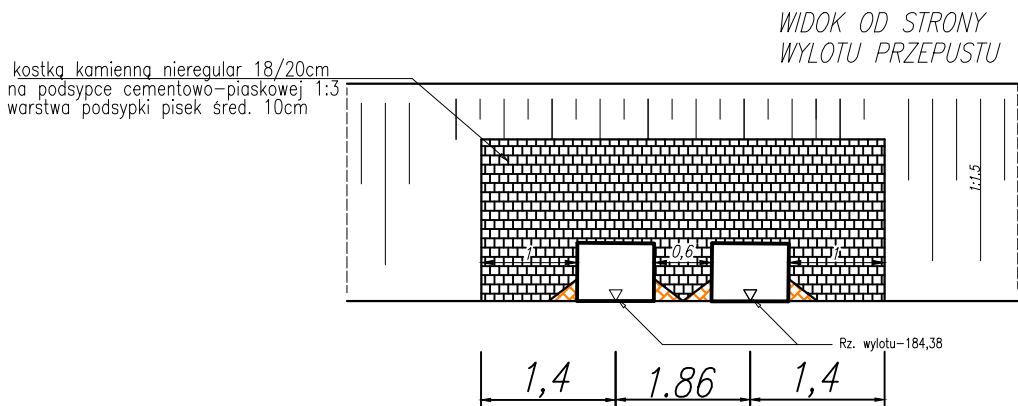
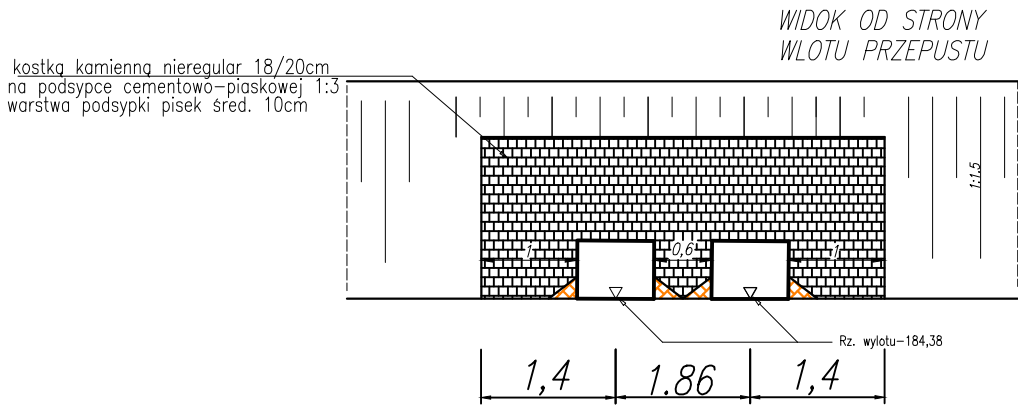



Przekrój A – A
km 0+295,40

Proj. Budowa ścinki czołowej na istniejącym przepście betonowych dwu rorowym w km 0+295,40

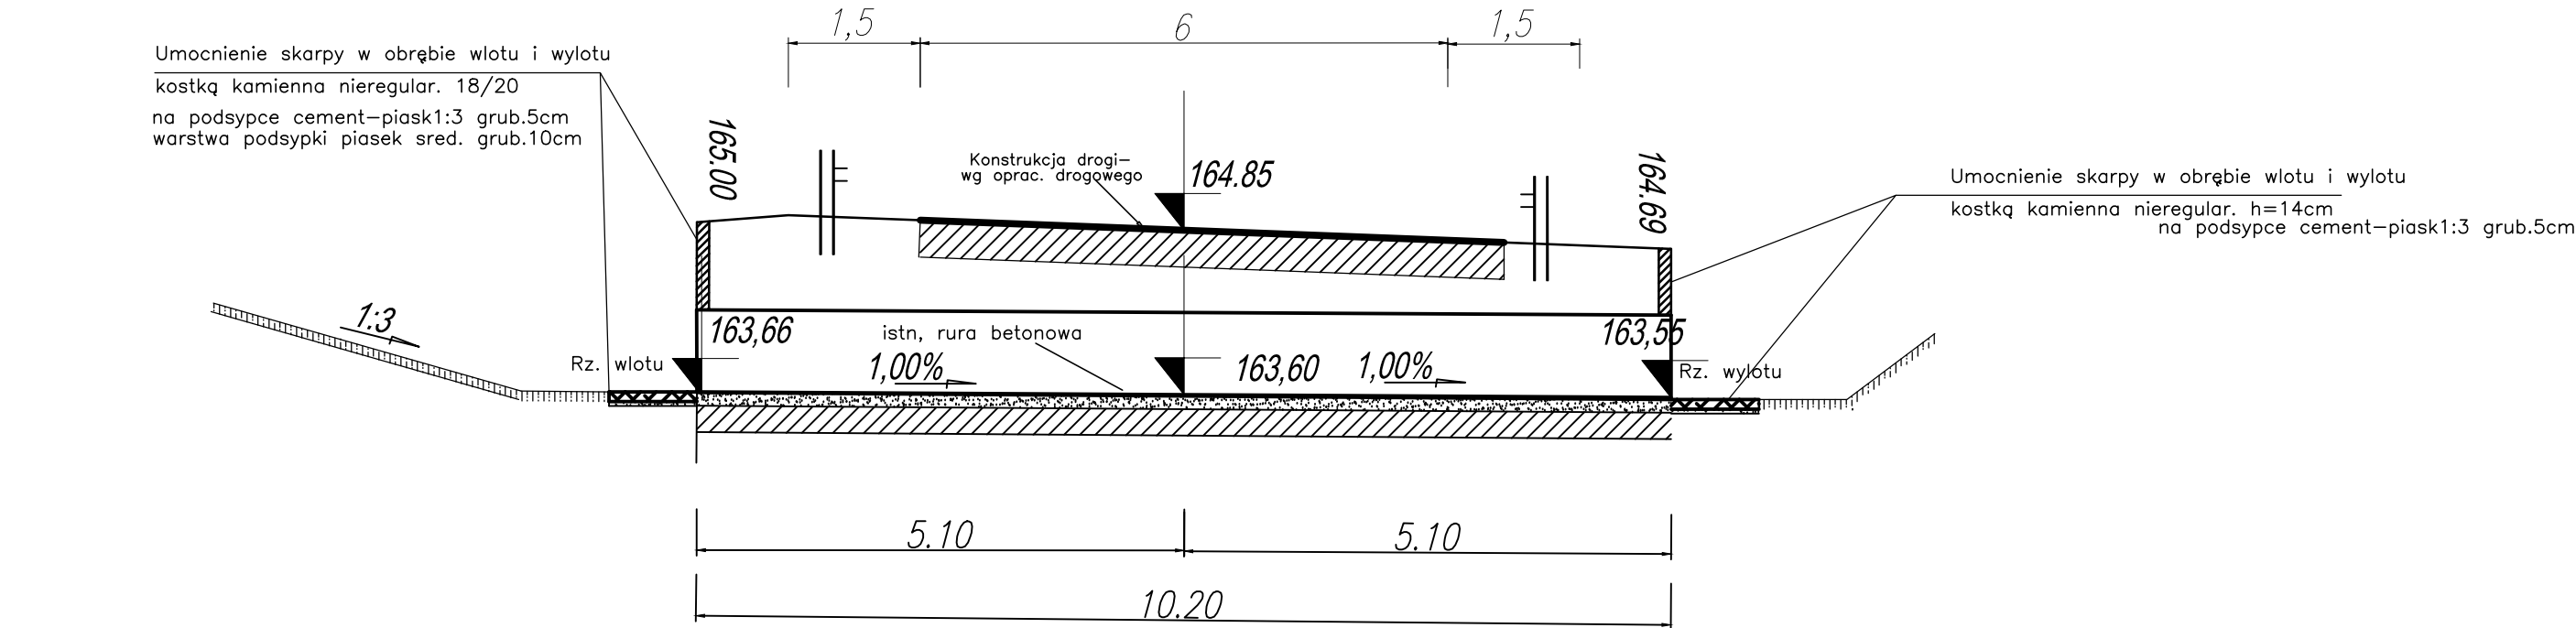

INWESTOR			JEDNOSTKA PROJEKTUJĄCA		
<div><div></div><div>Zarząd Dróg Powiatowych w Oleśnicy ul. Rumińskiego 3 62-800 Kalisz 56-400 Oleśnica</div></div>			<div>PROJBUDKOM Zbigniew Janaszczyk ul. Rumińskiego 3 62-800 Kalisz tel. 603 063 906</div>		
TEMAT	PRZEBUDOWA DROGI POWIATOWEJ NR 1500D OD GRANICY Z POWIATEM NAMYSŁOWSKIM W KIERUNKU DALBOROWIC	PROJEKTANT	mgr inż. Zbigniew Janaszczyk 20/75 WZDP Poznań		
		ASYSTENT	inż. Michał Suchecki		
STADIUM	Projekt budowlany	SPRAWDZAJĄCY	tech. upr. Zbigniew Lorent UAN 8386/3/88		
DATA	SKALA	TYTUŁ RYSUNKU			NR RYSUNKU
05.2015	1:20	PRZEPUST DROGOWY W KM 0+295,40			6.3