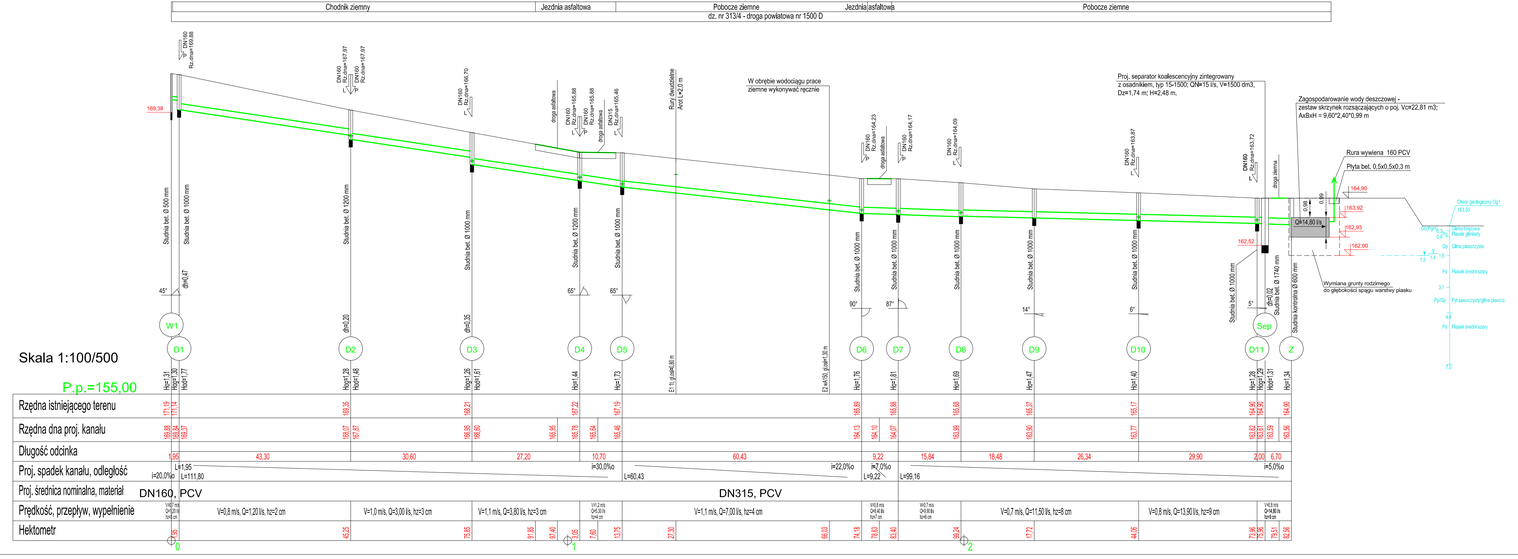

SCHEMAT ZABUDOWY ZESTAWU SKRZYNEK ROZSĄCZAJĄCYCH

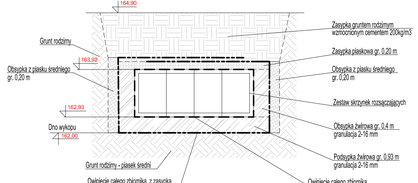

Uwaga:
Wartość rzędnej oraz głębokość osi istniejącej instalacji (np. E11 1NN, rz.osi=125.81) podano w przybliżeniu.

7 nazwa węzła

Ho=1.62 zagłębienie dna kanału
Hog=1.45 zagłębienie dna kanału górnego (dopływowego)
Hod=2.00 zagłębienie dna kanału dolnego (odpływowego)
dh=0.55 kaskada (różnica Hod–Hog)
N=0.09 wysokość nasypu
P1 numer kolejny przyłącza
N numer kolejny przeszkody
R=174.50 rzędna włazu studzienki

Symbole przyłączy oraz dopływów węzłowych:
L1 z lewej zlewni
Pp z prawej zlewni
dopływ istniejący
dopływ projektowany

PROFIL
kanalizacji deszczowej
Odwodnienie drogi powiatowej nr 1500 D m. Wygoda

Skala 1:100/500

Inwestor/Zamawiający	Jednostka projektowa
Zarząd Dróg Powiatowych 56-400 Oleśnica ul. Wojska Polskiego 52c	POTOCZNY ul. Pszenna 8 55-040 Bąków Wrocł. www.potoczny.pl — PRACOWNIA PROJEKTOWA POTOCZNY

BIURO USŁUG PROJEKTOWYCH mgr inż. Tadeusz Tkacz
ul. Rogowska 176/20 54-440 Wrocław

stadium:	Projekt budowlany	branża:	IS
inwestor: adres:	Zarząd Dróg Powiatowych ul. Wojska Polskiego 52 56-400 Oleśnica	data	09.2016 r.
nazwa: adres:	Przebudowa drogi powiatowej nr 1500 D m. Wygoda gm. Dziadowa Kłoda, pow. Oleśnica	skala	1:100/500
obiekt: adres:	Kanalizacja deszczowa m. Wygoda dz. nr 313/4 i 319/3 AM4	nr rys.	2
nazwa rys.:	PROFIL KANALIZACJI DESZCZOWEJ cz 1.		

PROJEKTANT:	NR UPRAWNIEŃ:	DATA:	PODPIS:
mgr inż. Tadeusz Tkacz	175/85/UW, 174/89/UW	09.2016 r.	
SPRAWDZIŁ:			
inż. Irena Anna Purzyc	92/01/DUW	09.2016 r.	