


PRZEKRÓJ KONSTRUKCYJNY PRZEZ ZJAZD DO POSESJI
SKALA 1:25

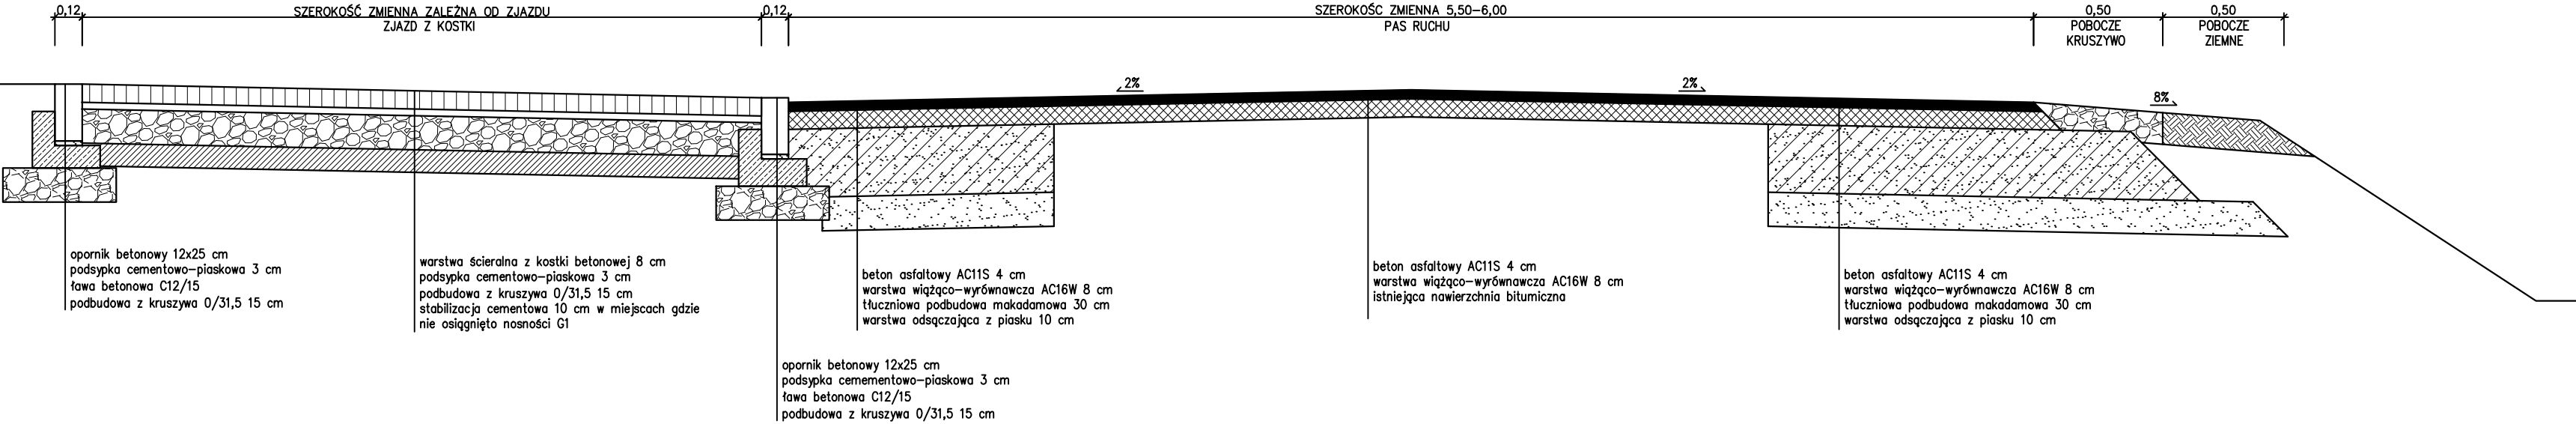

Inwestor/Zamawiający		Jednostka projektowa	
<div>Zarząd Dróg Powiatowych w Oleśnicy ul. Wojska Polskiego 52c 56-400 Oleśnica</div>		<div><div></div><div>PPSP ul. Akacyjowa 4n 2/2 55-040 Ślęza www.potoczny.pl</div><div>PRACOWNIA PROJEKTOWA POTOCZNY</div></div>	
Inwestycja:	Przebudowa drogi powiatowej nr 1492 D na odcinkach Międzybórz–Niwki Kraszowskie, Niwki Książęce–granica powiatu – etap II odcinek w km 0+350 – 3+661		
Adres:	dz. nr 787, 698 obręb Międzybórz, dz. nr 145, 178/2, 144 obręb Niwki Kraszowskie, gmina Międzybórz, powiat Oleśnicki		
Tytuł rysunku:	PRZEKRÓJ KONSTRUKCYJNY PRZEZ ZJAZD		
Branża:	Drogowa	Skala: 1:25	Nr rysunku: 06
Stadium:	Projekt wykonawczy		Data: 26.08.2019
Stanowisko:	Imię i Nazwisko:	Nr uprawnień i specjalność:	Podpis:
Projektant branża drogowa	mgr inż. Ryszard Potoczny	upr. nr 161/85/UW w specjalności konstrukcyjno–inżynierskiej	