


101	23,22 m ²	Klasa szkolna
102	7,158 m ²	Komunikacja 1
103	16,05 m ²	Gabinet pedagoga
104	16,10 m ²	Archiwum
105	7,04 m ²	Sanitariaty dziewcząt
106	0,92 m ²	Pom. gospodarcze
107	1,86 m ²	Sanitariaty nauczycieli
108	11,45 m ²	Sanitariaty chłopów
110	2,04 m ²	Sanitariaty nauczycieli
111	50,37 m ²	Sala lekcyjna
112	50,37 m ²	Sala lekcyjna
113	50,42 m ²	Sala lekcyjna
114	32,89 m ²	Pokój nauczycieli
115	15,88 m ²	Zaplecze
116	51,45 m ²	Sala lekcyjna
117	42,34 m ²	Archiwum
118	42,43 m ²	Księgownia
119	51,73 m ²	Komunikacja 2
120	48,61 m ²	Komunikacja 3

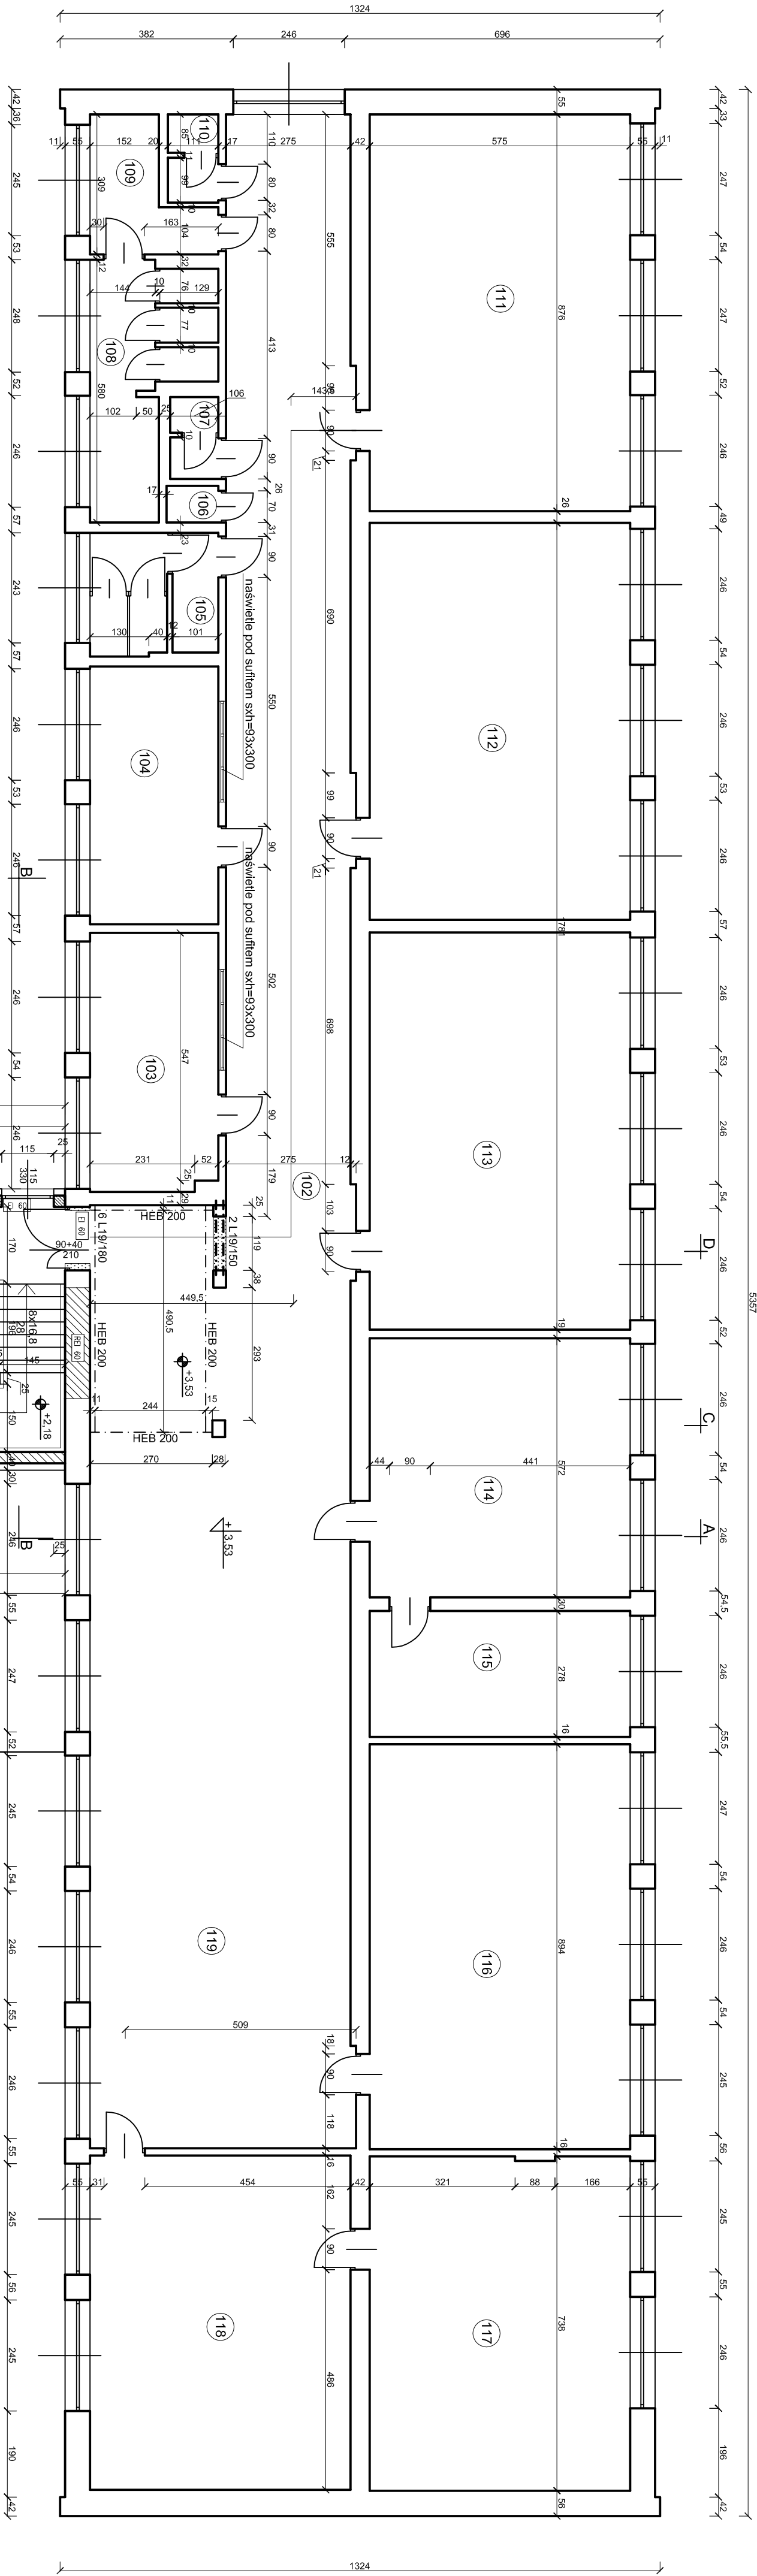

Uwaga :
- Otwory okienne istniejącego budynku
szkóły pozostają bezklasowe

R30 konstrukcja
RE30 przekrycie dachu łącznika na d. 8 m.

- Ściany istniejące
- Ściany projektowane
- Ściany do wyburzenia

P.W. HURT - DETAL 65-000 Syów ul. Odr. Wierzbilla 23 M. 600 837 702 E. 600 837 702	Obiekt : Adres : Inwestor : Projekt : Specjalność : Architektura : Wykonawca : Specjalność : Architektura : Wykonawca :	Przebudowa i rozbudowa budynku szkoły Syów, ul. Daszyńskiego 42 dz. nr 17/1 Zespół Szkół Ponadgimnazjalnych w Syowie 56-500 Syów, ul. Daszyńskiego 42	Projekt : Specjalność : Architektura : Wykonawca : Specjalność : Architektura : Wykonawca :	Wykonawca : Specjalność : Architektura : Wykonawca :	Wykonawca : Specjalność : Architektura : Wykonawca :
Przedmiot opracowania : Rzut 1 piętra			Data : Skala : 1 : 100		
			2A		