

SYSTEM ODDYMIANIA

- CO Centrala oddymiania
- RG Rozdzielnia Główna
- Siłownik oddymiania tańczuchowy
- Przycisk oddymiania
- Czujka optyczna dymu
- Puszka rozgałęźna p.poż. - PIP-2A

OŚWIETLENIE AWARYJNE

- 24 x D3N Oprawa Awaryjna np. Amatech - DISCRET D3N LED IP20  
montaż: natynkowy, autonomiczna - czas podtrzymania 2h
- 9 x TG Oprawa Awaryjna np. AWEX - HELIOS W 2,5 PLED IP42 3x1W  
montaż: natynkowy, autonomiczna - czas podtrzymania 2h
- 0 x A3-L Oprawa Awaryjna np. Amatech - ALFA3 LED IP65 LED  
montaż: natynkowy, autonomiczna - czas podtrzymania 2h
- 9 x EA-L Oprawa Awaryjna kierunkowa Amatech - EMAX ALU LED (jedno i dwu stronna)  
montaż: natynkowy, autonomiczna czas podtrzymania 2h

- Ściany istniejące
- Ściany projektowane
- Ściany do wyburzenia

Uwaga :  
- Otwory okienne istniejącego budynku szkoły pozostają bezklasowe

PRZEDSIĘBIORSTWO WIELOBRANŻOWE HURT-DETAL mgr inż. Dariusz Kuropka 56 - 500 Syców, ul. Obrońców Westerplatte 29 kom. 600 837 392 email : dario.k.64@wp.pl				
Projektant architekt	mgr inż. arch. Joanna Gagala	Nr uprawnień	24/03/D01A	Data
Sprawdzający	mgr inż. arch. Bolesława Purszke	255/03	marzec 2013 r.	Podpis
Projektant konstr.	mgr inż. Dariusz Kuropka	54/04	marzec 2013 r.	
Sprawdzający	mgr inż. Janusz Mazurowski	178/02/DUW	marzec 2013 r.	
OBIEKT ZESPÓŁ SZKÓŁ PONADGIMNAZJALNYCH - Budynek główny "A" ul. Daszyńskiego 42, 56-500 SYCÓW				Skala : 1:100
Przedmiot opracowania : Przebudowa klatki schodowej i łącznika sali gimnastycznej - RZUT 2 PIĘTRA				Nr rysunku : 3




SYSTEM ODDYMIANIA

- CO Centrala oddymiania
- RG Rozdzielnia Główna
- Czujka optyczna dymu
- Puszkę rozgałęźną p.poz. - PIP-2A

OŚWIETLLENIE AWARYJNE

- 39 x Oprawa Awaryjna np. Amatech - DISCRET D3N LED IP20  
montaż: natynkowy, autonomiczna - czas podtrzymania 2h
- 3 x Oprawa Awaryjna np. AWEK - HELIOS W 2,5 PLED IP42 3x1W  
montaż: natynkowy, autonomiczna - czas podtrzymania 2h
- 13 x Oprawa Awaryjna np. Amatech - ALFA3 LED IP65 LED  
montaż: natynkowy, autonomiczna - czas podtrzymania 2h
- 12 x Oprawa Awaryjna kierunkowa Amatech - EMAX ALU LED (jedno i dwu stronna)  
montaż: natynkowy, autonomiczna czas podtrzymania 2h

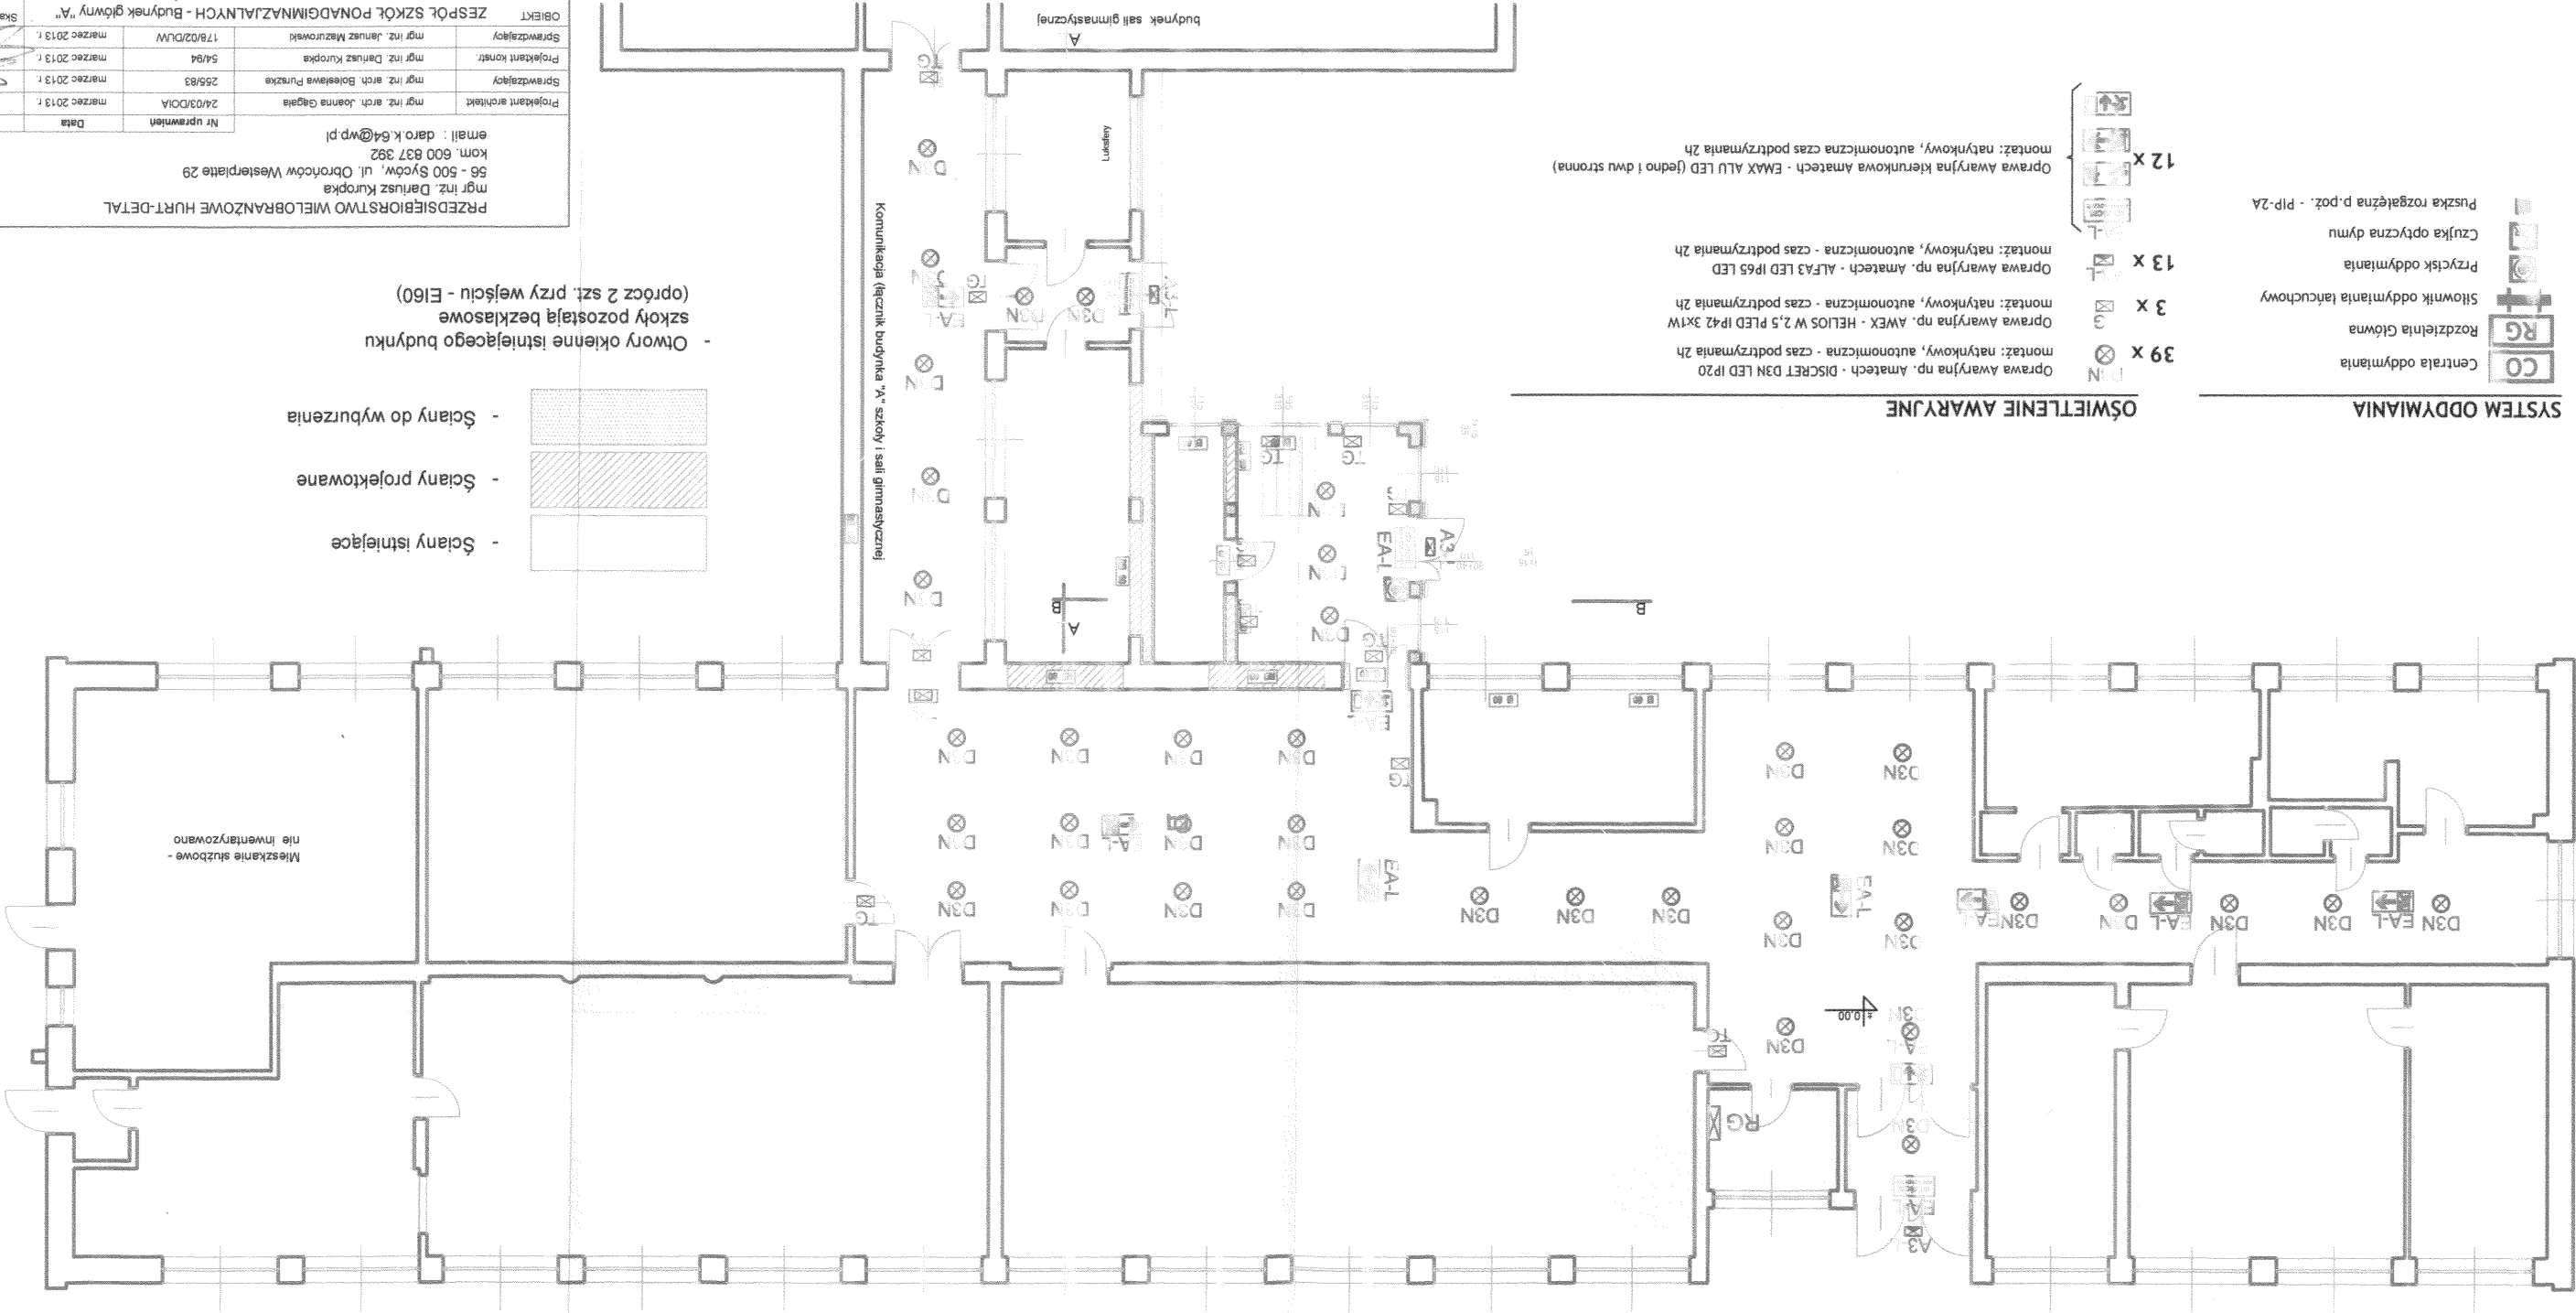

- Ściany istniejące
  - Ściany projektowane
  - Ściany do wyburzenia
- Otwory okienne istniejącego budynku  
szkół pozostają bezklasowe  
(oprócz 2 szt. przy wejściu - EI60)

Mieszkanie służbowe -  
nie inwentaryzowano

emall : darc k.64@wp.pl

Nr uprawnień

Data

Podpis

mgr inż. Dariusz Kurokpa

56 - 500 Syców, ul. Obrońców Westerplatte 29

kom. 600 837 392

PRZEDSIĘBIORSTWO WIELOBRAZOWE HURT-DETAL

mgr inż. Dariusz Kurokpa

56 - 500 Syców, ul. Obrońców Westerplatte 29

kom. 600 837 392

