



Wykres profilu - Ds (1)

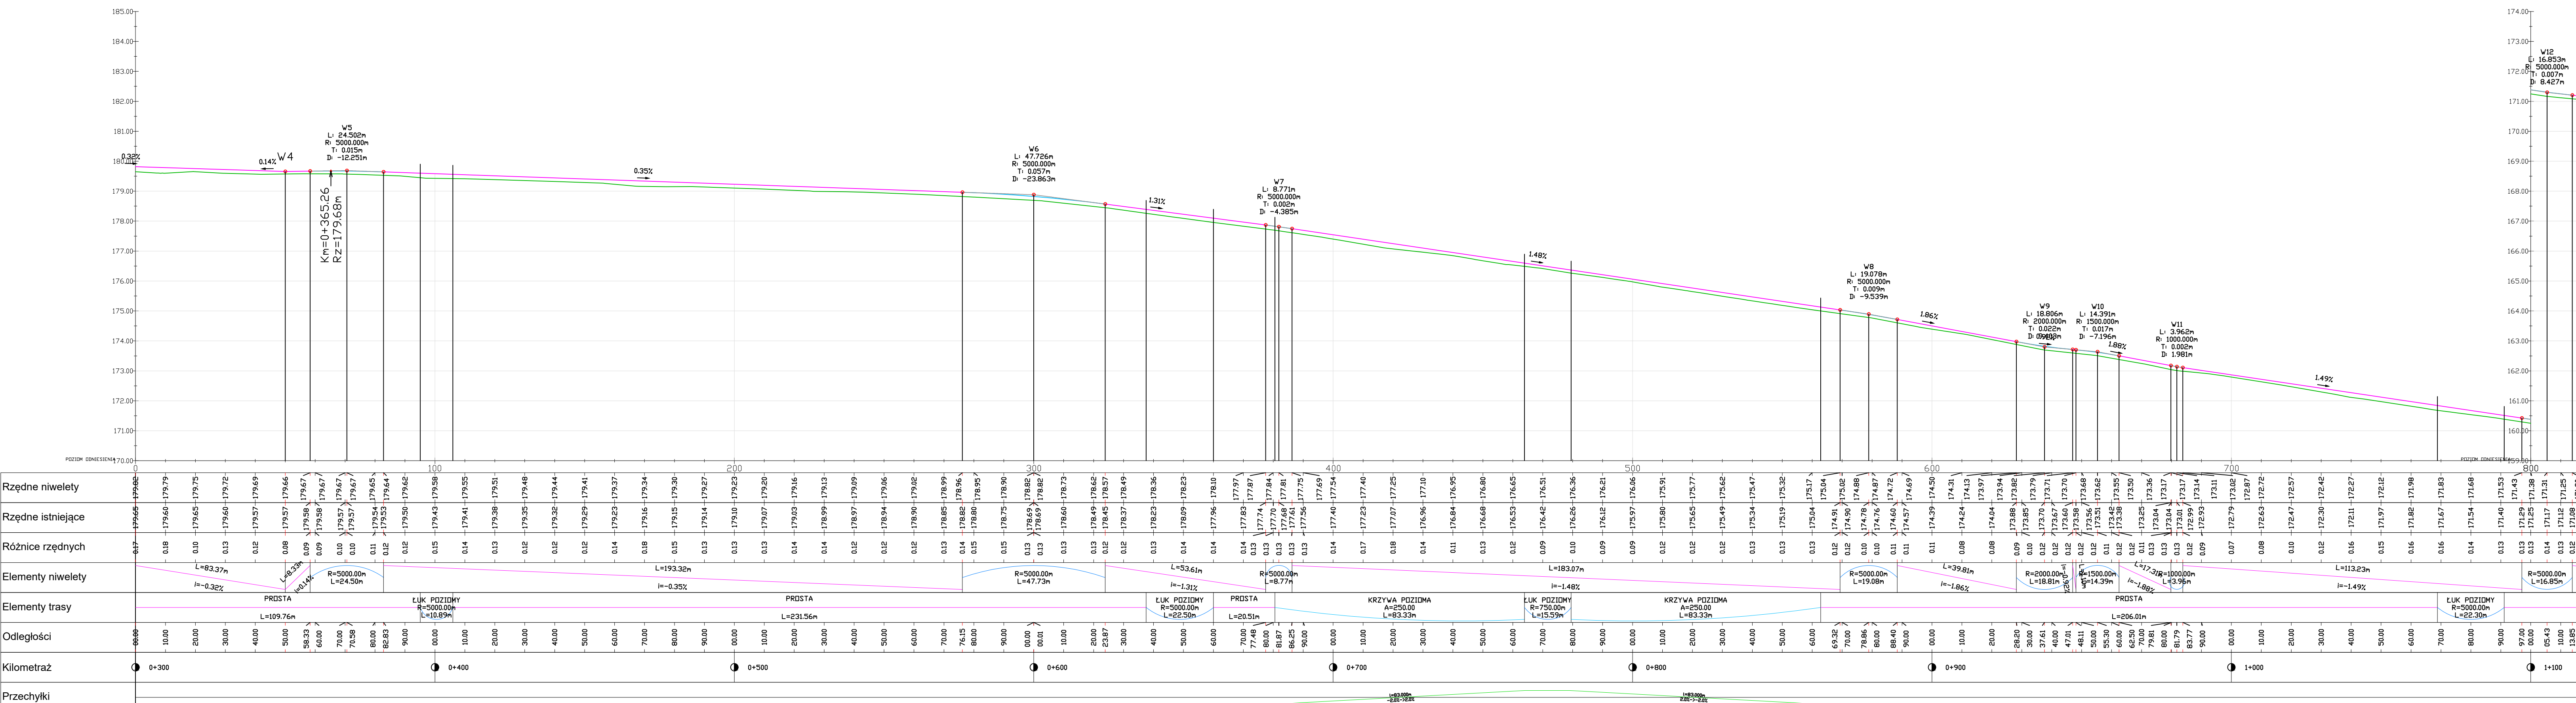

Wykres profilu - Ds (1)

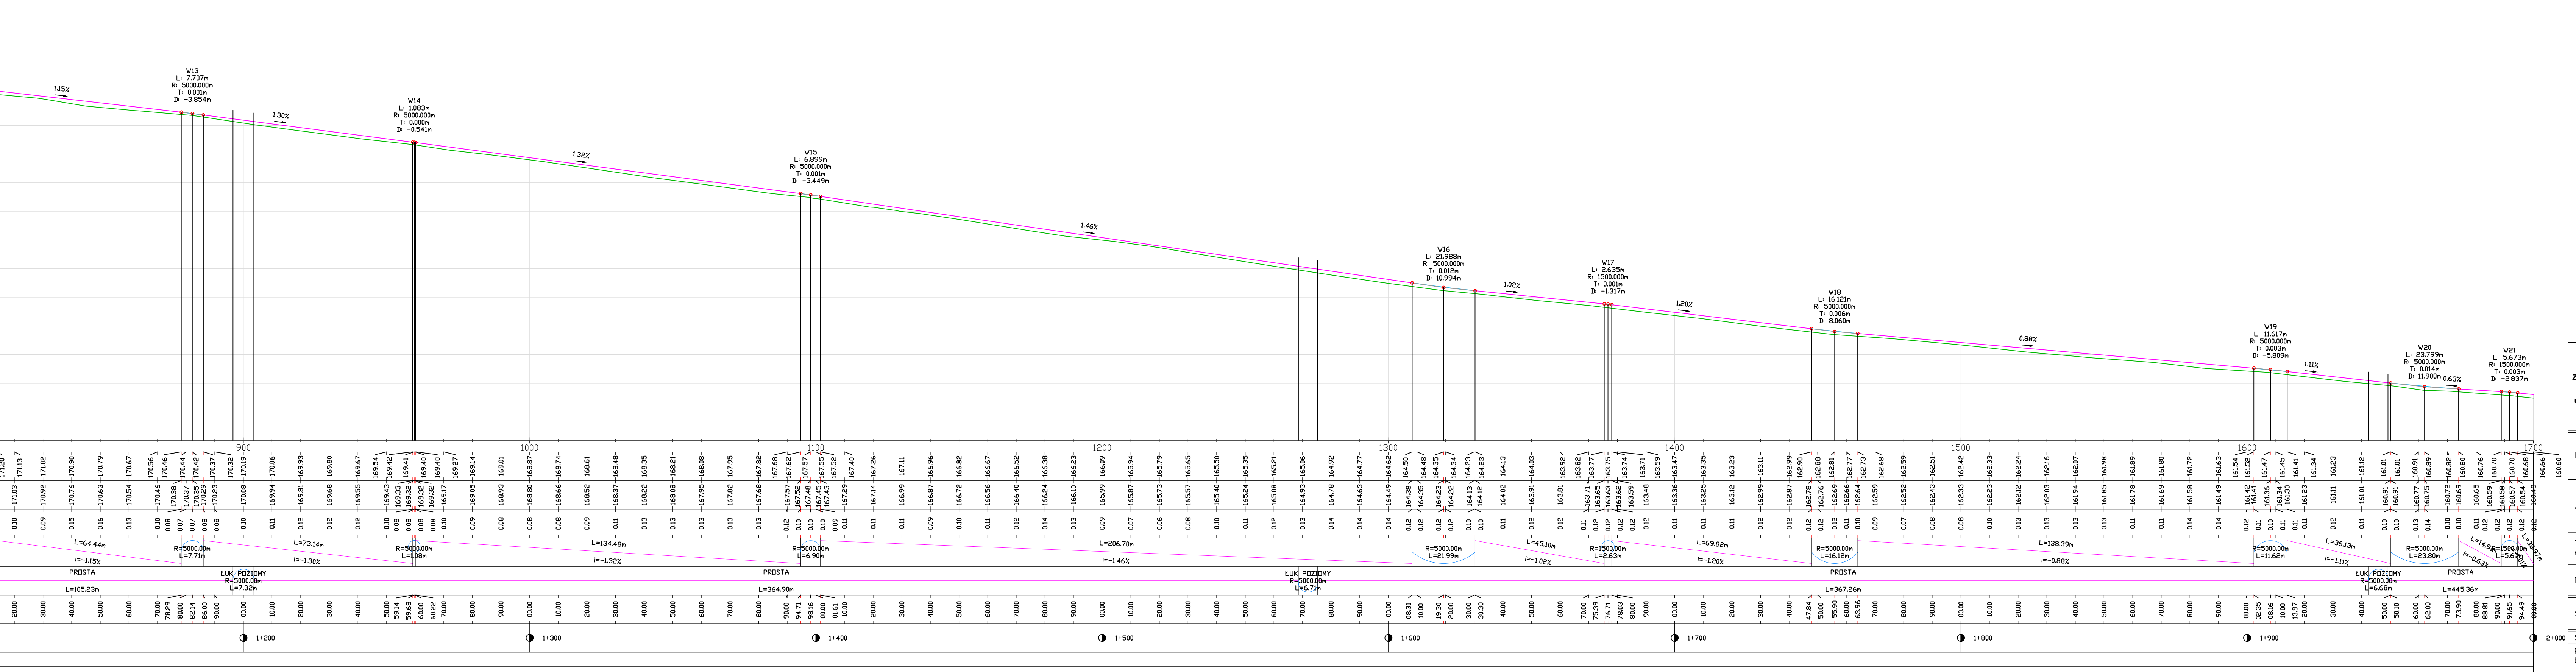

Inwestor/Zamawiający		Jednostka projektowa	
Zarząd Dróg Powiatowych w Oleśnicy ul. Wojska Polskiego 52c 56-400 Oleśnica		PPSP ul. Akacjowa 4n 2/2 56-400 Oleśnica www.potoczny.pl	
Inwestycja:		Przebudowa drogi powiatowej nr 1492 D na odcinkach Międzybórz-Niwki Kraszowskie, Niwki Książęce-granica powiatu – etap II odcinek w km 0+350 – 3+661	
Adres:		dz. nr 787, 698 obręb Międzybórz, dz. nr 145, 178/2, 144 obręb Niwki Kraszowskie, gmina Międzybórz, powiat Oleśnicki	
Tytuł rysunku:		PROFIL PODŁUŻNY	
Branda:		Drogowa	
Stadium:		Projekt wykonawczy	
Kilometr		0+300	0+700
Przechylki			