mgr inż. Hubert Chudzik
55-200 OŁAWA ul. Młyńska 40
NIP 912-176-34-40; Regon: 020831004
tel. 600-212-589

12.01.2016
mgr inż. Zdzisław Chudzik
GEODETA UPRAWNIONY
Uprawnienia nr [illegible]/2975
55-200 Oława, ul. J. Korczaka 23
tel. 603-918-338

Województwo: DOLNOŚLĄSKIE
Powiat: OLEŚNICA
Jednostka ewidencyjna: DZIADOWA KŁODA
Obręb: DALBOROWICE
Arkusz: 4
Działka: 313/4

MAPA DO CELÓW PROJEKTOWYCH

SKALA 1:500

Sekcje mapy: 6.150.18.18.3.1; 6.150.18.18.1.3; 6.150.18.18.3.2; 6.150.18.18.1.2; 6.150.18.18.1.1
Układ wsp. płaskich: PL 2000, układ odn.: Kronsztadt 86
GN.6640.2457.2015
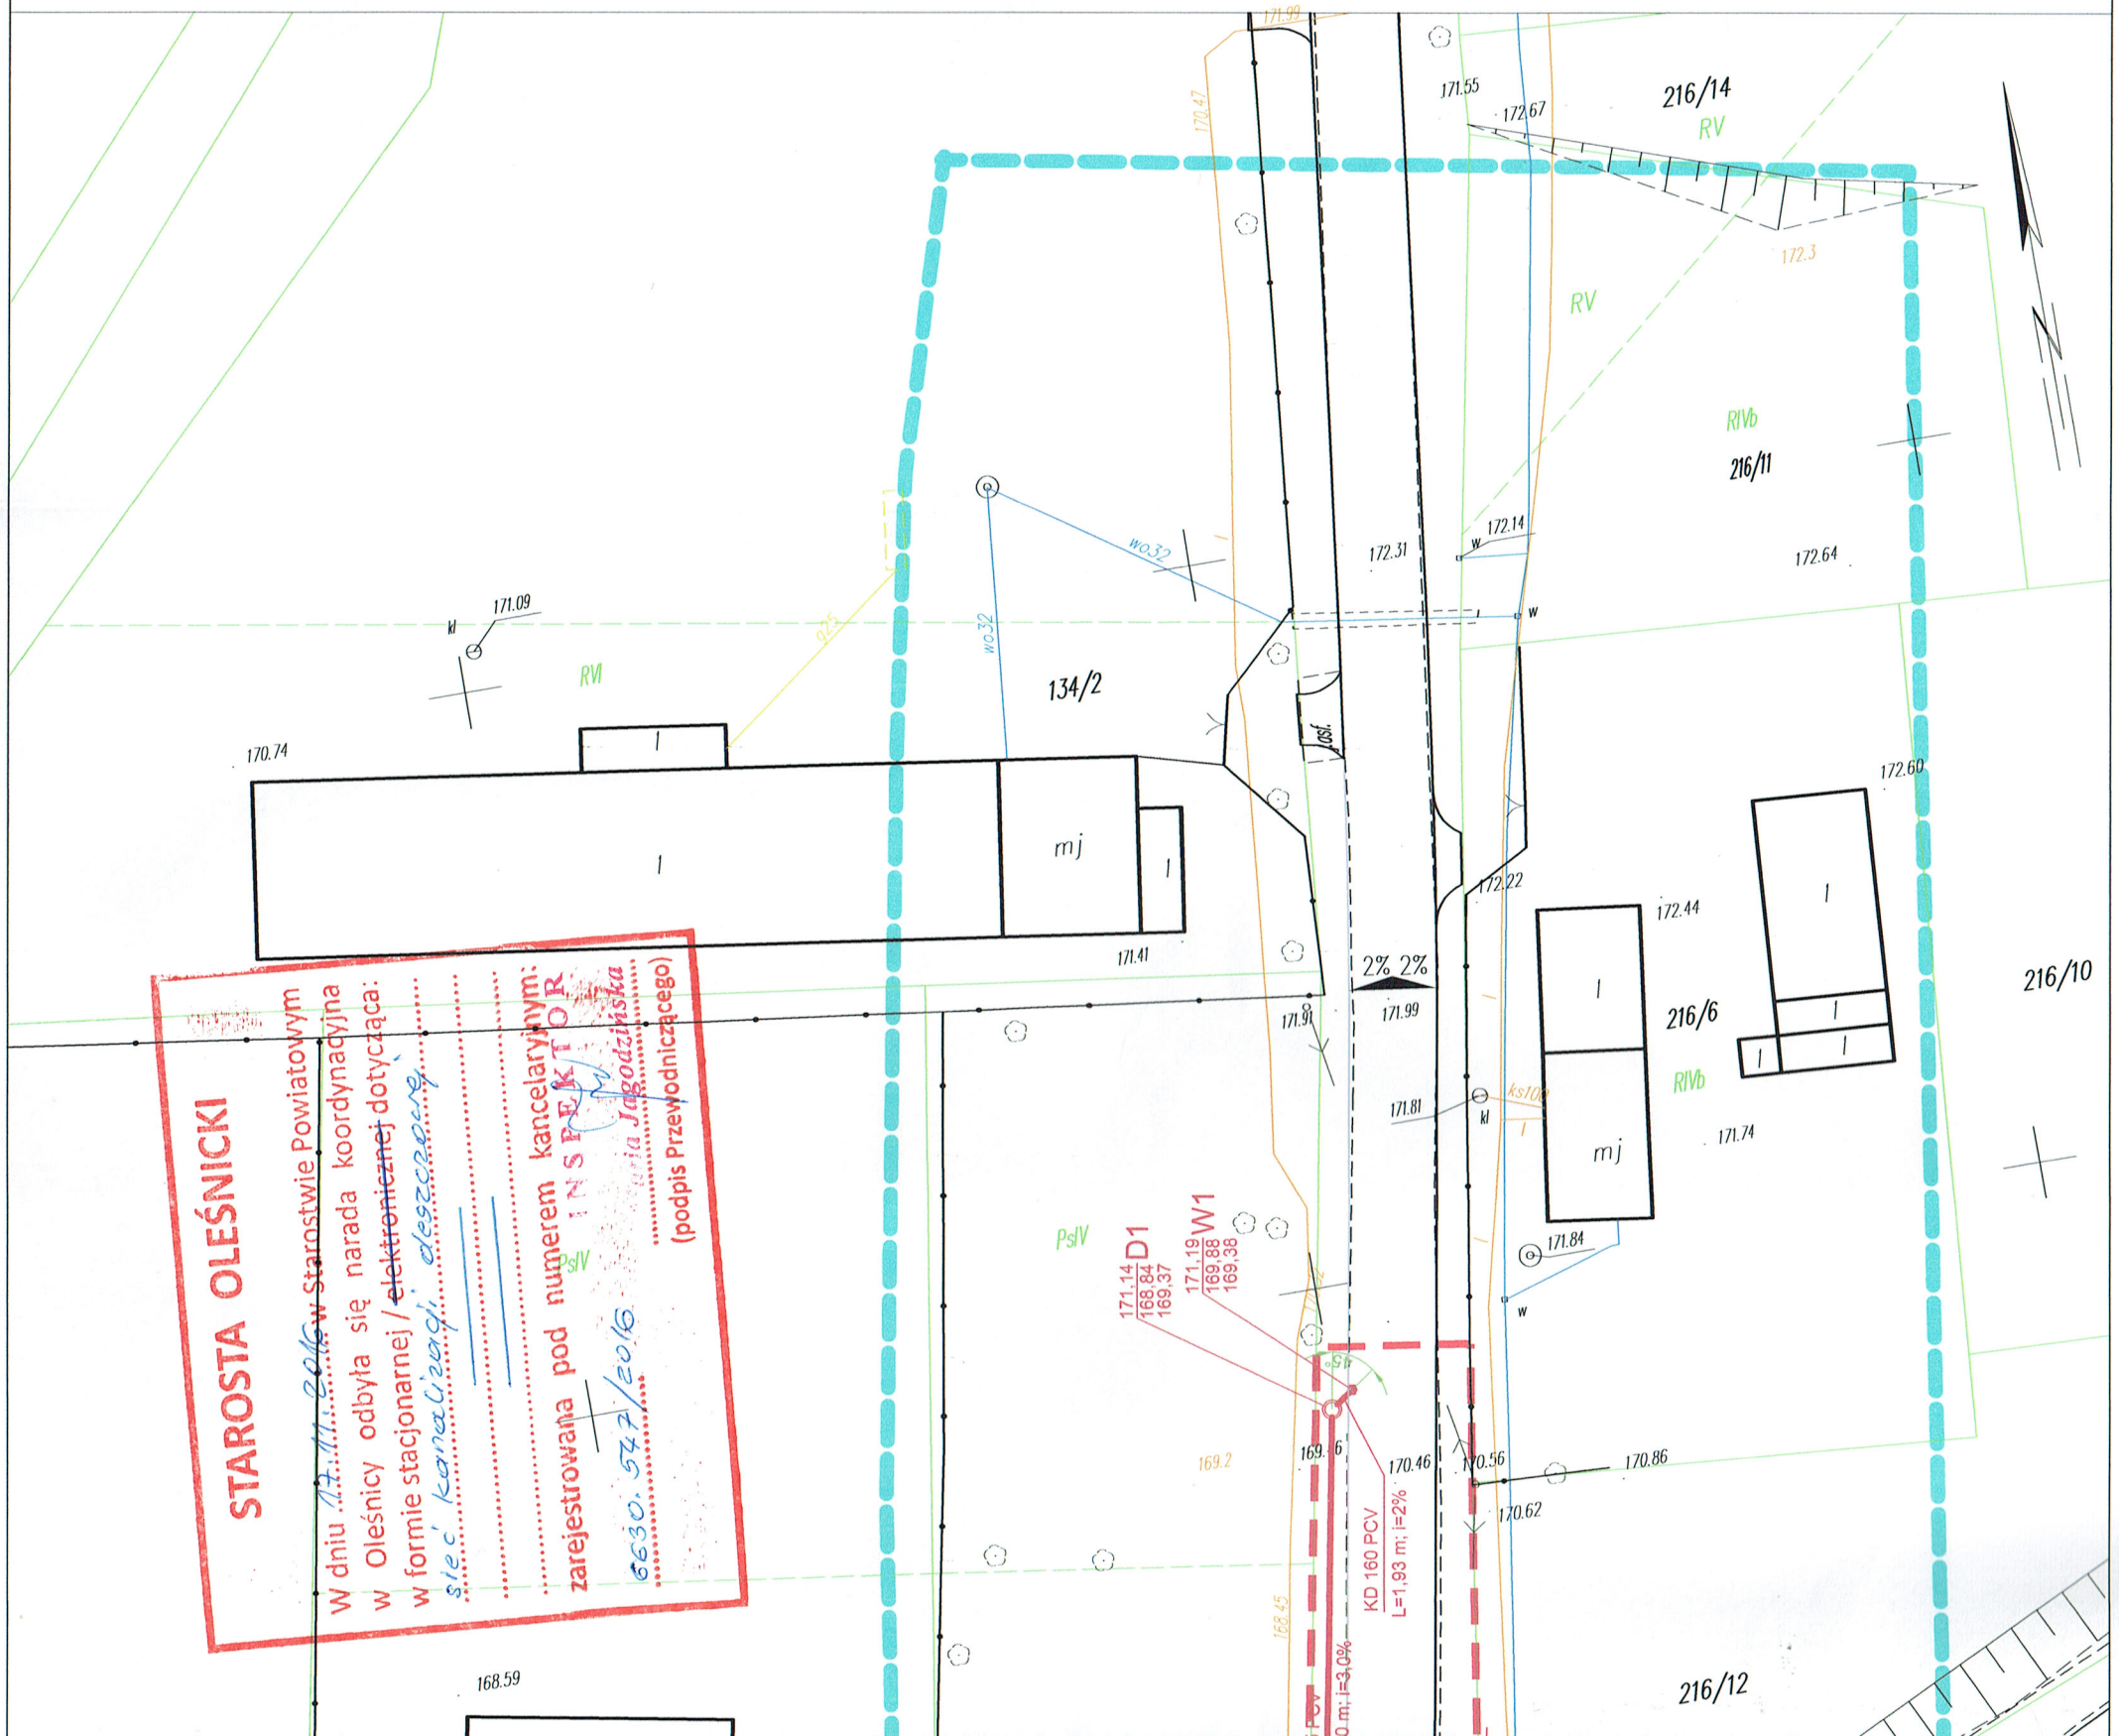
STAROSTA OLEŚNICKI
W dniu 12.11.2016 w Starostwie Powiatowym w Oleśnicy odbyła się narada koordynacyjna w formie stacjonarnej / ~~elektronicznej~~ dotycząca: sieć kanalizacji deszczowej.
zarejestrowana pod numerem kancelaryjnym: GEOR INSPEKT 6630.547/2016
(podpis Przewodniczącego)